

10/2024.

Jegyzőkönyv

Készült Dunaszekcső Községi Önkormányzat Képviselő-testületének 2024. augusztus 27. napján 17 órással kezdett a 7712 Dunaszekcső, Kossuth L. u. 35 szám alatt megtartott testületi üléséről.

Jelen vannak:

Faller János	polgármester
Szabó Gergely	alpolgármester
Hermann József	képviselő
Husti Katalin	képviselő
Prucs András	képviselő
Papp Csaba	képviselő
Dr. Metz Judit	képviselő
dr. Benedek Zoltán	jegyző
Galambosi László	pü. ügyintéző
Kulutáczi Tímea	pü. bizottsági tag, közművelődési szakember
Sáhó László	lakosság részéről (megválasztott polgármester 2024.10.01-től)

Faller János polgármester köszönti a megjelenteket, megállapítja, hogy az ülés határozatképes, mert a megválasztott 7 fő képviselő közül 7 fő az ülésen megjelent. A polgármester a köszöntőt követően előterjeszti a napirendi pontot, melyet a testületi tagok elfogadnak.

Napirendi pontok:

1.) Féléves költségvetés zárása, költségvetés módosítása

Előterjesztő: Faller János polgármester

2.) Játszóterei eszközök

Előterjesztő: Faller János polgármester

3.) Háziorvosi szolgálat

Előterjesztő: Faller János polgármester

4.) DRV GFT

Előterjesztő: Faller János polgármester

5.) Posta megkeresése

Előterjesztő: Faller János polgármester

6.) HÉSZ

Előterjesztő: Faller János polgármester

7.) Óvodai dokumentumok

Előterjesztő: Faller János polgármester

8.) Egyebek

NAPIRENDI PONT TÁRGYALÁSA

1. napirendi pont: Féléves költségvetés zárása, költségvetés módosítása

Faller János: Átadnám mindenekelőtt a szót Kulutác Tímeának, aki ismerteti a szakkör kérelmét, melyet mindenkinek elküldtek e-mailen ülést megelőzően.

Kulutác Tímea ismerteti a melléklet szerinti kérelmet.

Szabó Gergely: Én sokallom a 100 ezer forintot.

Faller János: Én is.

Dr. Metz Judit. Szavazzuk meg szerintem.

Faller János: Kérem a testületet, hogy amennyiben nincs további kérdés vagy észrevétel, úgy szavazzon!

A testület 4 igen szavazattal 3 nem mellett a következő határozatot hozta

59/2024 (VIII.27.) Kt. számú határozat a szakkör támogatásáról:

Dunaszekcső Községi Önkormányzat Képviselő-testülete arról határozott, hogy a kosárfonás szakkört 104 400 Ft-tal, a gyertyaöntést pedig 109 600 Ft-tal támogatja, mely kiadás a Művelődési ház költségvetésében szerepel.

Határidő: azonnal

Felelős: Faller János polgármester

Faller János: Megkérem Galambosi Lászlót, hogy kivetítő segítségével számoljon be az 2024-es költségvetés I. féléves alakulásáról és mutassa be annak módosítási előirányzatait.

Galambosi László: A 2024. I. féléves költségvetésének teljesítéséről és azzal párhuzamosan annak módosításáról fogok beszélni.

Kezdem a Községi Önkormányzat költségvetésével. A községi önkormányzat I. féléves összes bevétele 377 millió forint volt, ami tartalmazza az előző évi maradvány összegét is, valamint a kiadások 177 millió 655 ezer forint összegben teljesültek. Nézzük először a bevételeket.

Az állami támogatások idő-arányosan 52%-ban teljesültek, ezek közt a legnagyobb változás a gyermekétkeztetés támogatása, aminek esetében az állami támogatás a májusi felmérés alapján 2 292 574 Ft-tal csökkent. Ez egyrészt a bértámogatás gyermeklétszám-arányos igényléséből adódik, másrészt a szünidei gyermekétkeztetésben szereplő létszám-csökkenés miatt, legnagyobb részt, 1,7 millió forint összegben pedig az üzemeltetési támogatás csökkentéséből adódik, amit az államtitkárok közös döntése alapján határoznak meg. Az elszámolásból adódó bevételek közt szerepelnek a beszámolók alapján a 2022-es és 2023-as évre vonatkozó póttámogatások összegei.

Megérkezett az Illegális hulladék felszámolásának pályázata, ami 6,8 millió forintos bevételt jelent, ami kiadásként is tervezve lett, majd látjuk a későbbiekben.

Ezen felül a Bári önkormányzat hozzájárulásai módosítják még a költségvetési bevételeket, amiket a szennyvíztelepen a koncessziós díjból megvalósuló beruházások finanszírozásához adnak.

Az adóbevételeket az adós kolléganővel újraszámoltuk, ami alapján megközelítőleg pontosan beterveztük a korábbi tartozásokon kívül a még idén várható bevételeket. Ezek alapján megállapítható, hogy közel 2 millió forint várható az építményadóból, 2,5 millió a kommunális adóból és 10,7 millió forint az iparüzési adóból. Ez utóbbi esetében még 7,2 millió forint kintlévőség van.

Faller János: Tehát jól látható, hogy amiről év elején beszéltünk magasabb iparüzési adó bevételről, az mostanra korrigálva lett, ezek már a valós számok. A kintlévőség pedig az előző évek be nem hajtott adótartozásaiból van.

Galambosi László: Igen. A koncessziós díj esetében született egy megállapodás, hogy mivel a fűvót be kell szerezni, és nem áll rendelkezésre a számlán az ennek kifizetéséhez szükséges forrás, ezért nettó 1,6 millió forint + ÁFA összegben a DRV részére előlegszámlát állíthatunk ki a 2024. évi használati díjra, majd 2025-ben a teljes évre járó összegből az előleggel csökkentett összeget fogják utalni.

Az értékesítés bevételeinél szerepel az előző évben értékesített terület ellenértéke 50 ezer forint értékben, valamint 800 ezer forintért lett eladva a traktor. Továbbá a közműfejlesztési hozzájárulások összege csökkentve lett a felére az első féléves befizetések alapján. Már csak néhány ember törlesztőrésze van vissza, előre láthatólag fél milliónál nem lesz több év végére.

Faller János: Ezek talán idén ki is futnak, igaz?

Galambosi László: Igen. Már csak néhányan vannak, akiknek áthúzódik még a következő évre is.

A kiadásokra áttérve a személyi oldalon betervezésre került az új háziorvos szeptembertől novemberig tartó bére, mivel a decemberit majd csak januárban kell könyvelni. Ezzel együtt a helyettesítésre jutó megbízási díjak összegei is be lettek tervezve, valamint mindezek járuléka.

A kiadásoknál a közüzemi díjak összege lett módosítva, mivel az átfolyási keresztmetszet alapján számlázott víz- és csatornadíjak havi összegeit nem tudtuk előre kalkulálni év elején, az a havi részszámlákból derült ki.

Faller János: Igen, év elején nem láttuk még a pontos számokat, hogy mennyi lesz a havi díja. A szennyvíznél jelentkezett az a plusz költség, amit minden felhasználási helyen külön meghatároztak, hogy mekkora átmérőjű csövön megy keresztül a szennyvíz, és az alapján különböző díjakat számláznak ki. Van, ahol 2-3 ezer forint, de van olyan is, ahol a duplája.

Például a Cementinél nincs vízfogyasztás, mégis ezt a havi átalánydíjat kiszámlázzák.

Prucs András: Ez mennyi összeg ott?

Galambosi László: 3500 forint 1 hónapra.

Szabó Gergely: De ott van 2 óránk is, nem?

Faller János: Igen. Majd a következő testületnek azt kell eldönteni, hogy ezt az órát megtartja-e, fizeti-e a továbbiakban is ezt az alapidjat, vagy leszerelteti a korábbiakban megkért árak szerint, ami 3-400 ezer forintos költséget jelent. Erre kell majd egy kalkulációt készíttetni a pénzügyessel és megnézni, hogyan éri meg jobban.

Prucs András: Rendben.

Galambosi László: A szakmai szolgáltatások soron be lettek tervezve a TOP-PLUSZ pályázatban felmerülő tervezési költségek, valamint az egyéb szolgáltatások esetében az Illegális hulladék

felszámolási pályázatban szereplő költségek lettek a pályázat alapján betervezve. Valamint ezek ÁFÁ-ja a működési célú ÁFA soron.

Faller János: Ez a pályázat kapcsán a szerződést a műszaki kolléga fogja majd pénteken tovább küldeni, de már a munkát megkezdték. Ebben egy megadott köbméter mennyiség szerepel, de az afölötti részt önerőből kell kifizetni majd. A pályázat 6,8 millió, elképzelhető, hogy még 2-3 millió forint várható itt, de ezt csak akkor tudjuk meg, amikor már látjuk a végét.

Galambosi László: Kiküldetések közt a háziorvos helyettes munkába járási költsége lett betervezve, alatta a reklámkiadások közt pedig a Dunaszekcsőről megjelent cikk díja szerepel.

A civil szervezetek támogatásai is betervezésre kerültek az előző testületi üléseken határozottak alapján. Így összesen közel 11,5 millió forint kerül átadásra civil szervezeteink részére.

Faller János: Ebben benne van a közművelődésre átadott bértámogatás is, ugye?

Galambosi László: Igen, a havi 300 ezer forint is benne van.

Valamint még a beruházások és felújítások vannak vissza, ezekre van egy külön táblázatom.

Ebben az szerepel, hogy milyen kiadások teljesültek már, és mik lettek tervezve. A felújítások felső soraiban szerepelnek a koncessziós díjból megvalósuló fejlesztések és beruházások. A szennyvíztelepre történő beszerzésekhez a Bári önkormányzat azok 24,15%-át fizeti be.

Itt, amik nem voltak tervezve, azok a klíma beszerzések, de már júliusban ezek a számlák is kifizetésre kerültek. Továbbá a Bobcat munkahenger javítása szerepel még, mint tárgyi eszköz felújítás.

Faller János: Ezt a sort majd jobban meg kell néznünk, mert lehet, hogy már van benne, ami teljesült, csak nem szerepel ezen a soron.

Galambosi László: Rendben. Akkor áttérnék a Közös Hivatal költségvetésére.

Faller János: Itt volt, amivel módosítani kellett a költségvetést?

Galambosi László: Igen. A Közös Hivatal támogatása 54 593 705 Ft, amelyből 1,5 millió Ft a Bári kirendeltséget illeti meg, a maradék összeg Dunaszekcsőt. Ennek időarányos része leutalásra került, ami félévig az egész éves támogatás 52%-át jelenti. Személyi oldalon jelentősebb változás nem történt, azonban dologi oldalon jelentkeztek előre nem tervezett költségek.

Ilyen például a számítógép gyorsításra beszerzett SSD meghajtók és annak szervizköltségei, tintapatron beszerzések, valamint 1 irodaszék beszerzése, ezen felül minden év elején betervezett költséget változatlanul hagyunk. Ez összesen 118 ezer forint módosítást eredményez.

Továbbá az év elején betervezethez képest valószínűleg magasabb összegben fognak teljesülni a vízdíjak, mivel nem tudtuk pontosan meghatározni, hogy az átfolyási keresztmetszet alapján számlázott átalánydíj mennyivel fogja megemelni a havi részszámlákat. A többi sort változatlanul hagyuk. Az önerő így jelen kimutatás szerint 1 791 921 Ft lenne.

A Bári Kirendeltség esetében az év elején kimutatott összeghez képest több módosítást is szükséges elvégezni, mivel a telefon- és internetdíj havi összege megváltozott, magasabb lett, és a közüzemi díjknál is alul lettek tervezve a kiadások. Jelenlegi állapot szerint várhatóan 283 879 Ft-ot kell hozzátennie a Bári Községi Önkormányzatnak a Hivataluk biztonságos működésének érdekében.

A választásokra 3 257 624 Ft-ot biztosított az állam, valamint 3 fő SZSZB tag tiszteletdíját a községi önkormányzat finanszírozta. Ezen felül a konyhások választás napjára járó

munkabéréhez a 2 önkormányzat közösen járult hozzá. Az így módosított költségvetési főösszeg bevételben és kiadásban is 61 273 281 Ft-ot tesz ki.

Faller János: Rendben, nézzük az óvodát és a konyhát.

Galambosi László: Az Óvoda esetében, ami módosítja a költségvetési bevételeket, hogy érkezett a MOHU-tól visszatérítés, valamint a 2022-es évi többletenergia-termelést fizette vissza az MVM.

Faller János: Még mindig nem tudták pontosan meghatározni, mennyivel termeltünk több energiát, ez még mindig csak részszámla.

Galambosi László: Személyi oldalon a betegszabadságok növelték a Foglalkoztatottak egyéb személyi juttatásai sort, de ezzel párhuzamosan a bérek csökkentek, valamint a festő megbízási díja és járuléka is módosításként szerepel. A közüzemi díjaknál a gázenergia havi díja növeli az előirányzatokat.

Faller János: Ezt majd meg kell néznünk, hogy az előző évekhez képest mennyivel több volt a gázfogyasztás.

Galambosi László: Rendben. A többi sort változatlanul hagyva a 3 217 562 Ft önerőt kell hozzátenni a 2024. évi költségvetéshez. Ebben benne van az óvoda udvar térkövezése is, ami még nem valósult meg.

A Konyha esetében, ahogy már említettem, az állami támogatások a májusi felmérés alapján 2 292 574 Ft-tal csökkentek. A személyi oldalon az alkalmi munka díjai szerepelnek módosításként, ami 8 hónap alapján lett betervezve. A dologi kiadásoknál a közüzemi díjak a havi részszámlák alapján lettek betervezve. További változás, hogy július 1-től átkerült a Konyha havi ÁFA bevallóba, tehát havonta kell bevallani és megfizetni az ÁFÁ-t. Ennek várható összege lett még betervezve év végéig.

Faller János: Ez 2 millió forintot jelent?

Galambosi László: Igen, egyrészt az előző évre kellett fizetni 800 ezret, és már ebben az évben is volt 2 negyedév alatt 700 ezer, így összesen 1,5 millió volt eddig a befizetési kötelezettség.

Faller János: Kérném ennek felülvizsgálatát, mert sokallom. Ha kevesebb a gyermeklétszám, mert kevesebb adagot kell lefőzni, akkor a nyersanyagbeszerzés is kevesebb. Nem lehet több a befizetendő ÁFA. Nézzünk ennek is utána, hogy miből adódik.

Galambosi László: Rendben. A beruházások esetében az étkezőszékek beszerzési összege nem itt került elszámolásra, hanem az üzemeltetési anyagok soron, mivel értékük egyenként nem haladja meg az 50 ezer forintot, ami a belső szabályzatunk szerinti értékhatár. A mennyiségi nyilvántartásba azonban így is bekerülnek, tehát 3 évente ezek is leltározásra kerülnek. Itt említeném meg, hogy a konyhára új elszívó berendezés beszerzése lenne szükséges, mivel a régi már elavult, nem megfelelően működik, és az alkatrészek, eltömítődött szűrők cseréje csak úgy lenne lehetséges, ha megbontanák a berendezést.

Faller János: Az élelmezésvezető megkereste Ági Mátyást, aki egy bajai szakember, hogy nézze meg az elszívót, ami még akkor lett beszerelve, amikor a konyhát átvettük. Azóta nem volt karbantartva, tisztítva. Viszont így árak nélkül nem tudjuk, hogy mennyibe kerülne, vagy szükséges-e átépíteni, valamit változtatni rajta.

Prucs András: Kérjünk tőle először egy hivatalos szakvéleményt, és ha elfogadjuk, akkor meg lehet rendelni a tisztítást. Tisztázzuk a költségeket is.

Faller János: Rendben.

Galambosi László: Így összesen a költségvetés egyensúlyban tartása érdekében tervezetten 3 538 147 Ft önerőt szükséges betenni. A teljes költségvetés így mintegy 1,5 millió forinttal növekedett.

Visszatérve a nagy költségvetésre, ha a bevételek teljesülnek és a kiadások közt sem várható még egyéb kiadás, akkor 155 993 205 Ft tartalékot lehet képezni, amelyből 89 millió forint a TOP-PLUSZ pályázatból még felhasználandó összeg, és ha a 9,2 millió forint kintlévőséget is levonjuk, ami az előző évek adóhátralékainak követelése, akkor a szabadon felhasználható tartalék összege 57 687 338 Ft.

Faller János: Miből adódik ez az év elejihez képesti 30 millió forintos csökkenés?

Galambosi László: Egyrészt abból, hogy a gyermekétkeztetés támogatása csökkent, emiatt a konyha mínuszát be kell tenni. Másrészt az adóbevételek csökkentek. Továbbá a háziorvos bére sem volt betervezve év elején, és a beruházások is növekedtek.

Faller János: A beruházásokat miután átnéztük, akkor azon a soron egy 5-6 milliót szerintem meg lehet spórolni, de ennek ellenére a játszótéri eszközökre kapott árajánlatokat át kell beszélnünk, hogy teljes összegben, vagy mit valósítsunk meg belőle. Ezt majd egy későbbi pontban tárgyaljuk meg.

Galambosi László: Mindezek alapján az eredeti költségvetést fél millió forinttal módosítva 540,5 millió forint bevétellel és ugyanennyi kiadással lehet tervezni.

Faller János: Amennyiben kérdés, észrevétel nincs, kérem a képviselő-testületi tagokat, kézfeltartással szavazzanak annak elfogadásáról.

A testület 7 igen szavazattal 0 ellenében a következő rendeletet alkotta:

**Dunaszekcső Község Önkormányzata Képviselő-testületének 8/2024. (VIII. 27.)
önkormányzati rendelete
az önkormányzat 2024. évi költségvetéséről szóló 2/2024. (II. 27.) önkormányzati
rendeletének módosításáról**

(Az elfogadott rendelet a jegyzőkönyv mellékletét képezi.)

2. napirendi pont: Játszótéri eszközök

Faller János: Korábbi döntésünknek megfelelően beszerzési eljárást folytattunk le, beszereztük a 3 árajánlatot a jegyző készített is ebből írásos anyagot, melyet most ismertetünk. Az árajánlatokat mindenki megkapta ülést megelőzően. A legolcsóbb árajánlat az R-Optimum Kft. adta. Beszéljük meg, hogy mi legyen most, mert ez a beruházás csak a tartalék terhére valósulhat meg és a jelenlegi számítás szerint az várhatóan 57 millió forint lesz, így a 43 millió forintos kiadás ennek terhére megfontolandó.

Szabó Gergely: Inkább csak a centrumban csináljuk meg akkor.

Faller János: A centrumba a hajót és a csúszdát terveztük.

dr. Metz Judit: Ne nullázzuk le magunkat teljesen, nem szeretném, ha felélnénk a tartalékot.

Faller János: A tartalékot fejlesztésre tettük félre, nem működésre. Akkor a Judit azt mondja, hogy ne csináljunk semmit, többiek akkor egy csökkentett tartalmú beruházást javasolnak?

A testületi tagok dr. Metz Judit kivételével csökkentett tartalmú beruházást javasolnak.

Faller János: Jegyzőt kérdezném, hogy ha nem mindent valósítanak meg, akkor új beszerzési eljárást kell lefolytatni?

dr. Benedek Zoltán: Mindhárom cég ugyan arra adta az árajánlatot, külön is bontották az eszközöket és a járulékos költségeket, pontosan részletezték azokat, nincs feltételül szabva az áraknál, hogy csak teljes megrendelés esetén helytálló az összeg, így szerintem dönthet csökkentett beruházásról a testület.

A fentieket követően a testületi tagok ismételten átnézik az árajánlatokat, azok költségteleit, majd megállapodnak abban, hogy a központi parka kívánnak csak eszközt beszerezni.

Szabó Gergely: Én maximum 20 millió forintot szánnék erre.

Faller János: Én a csúszdát és a hajót javaslom a központi parka.

Szabó Gergely: Én is ezt javaslom.

A többi képviselő csak a hajót javasolja a központi parkba gumitéglás ütéscsillapítással a legolcsóbb árajánlat alapján.

Faller János: Kérem a testületet, hogy amennyiben nincs további kérdés vagy észrevétel, úgy szavazzon!

A testület 5 igen szavazattal 2 nem mellett a következő határozatot hozta

60/2024 (VIII.27.) Kt. számú határozat a játszótéri eszköz beszerzéséről:

Dunaszekcső Községi Önkormányzat Képviselő-testülete arról határozott, hogy a lefolytatott beszerzési eljárás eredményeként az R-Optimum Kft. árajánlatát fogadja el a Dunaszekcső Központi parkjában (728/5 hrsz) létesítendő kalózhajó játszóeszköz vonatkozásában gumitéglás ütéscsillapítással. A képviselő-testület egyéb játszóeszköz beszerzését nem támogatja. A beruházást a képviselő -testület a 2024. évi költségvetési tartalék terhére valósítja meg.

Határidő: azonnal

Felelős: Faller János polgármester

3. napirendi pont: Házi orvosi szolgálat.

Faller János: Tájékoztatom a testületet, hogy az OKFŐ részéről érkezett hozzánk egy megkeresés, hogy szerezzünk be egy nyilatkozatot Tatainé Bóna Ágnes részéről, miszerint hozzájárul a körzetek összevonásához, valamint kártérítési igénnyel nem él. Ezt beszereztük, megküldtük az OKFŐ-nek, válasz még nem érkezett.

A szakdolgozó bérét megemeltük az év végéig, azonban a doktornő bérigénnyel jelentkezett nálam, a jelenlegi bérén felül nettó 200.000 Ft-ra tartana igény szeptembertől, hiszen mind a két körzet betegét ellátja.

Abban a helyzetben vagyunk, hogy meg kell adni neki. A finanszírozás erre sem elég már, azonban ez változni fog most szeptember 01-től, hiszen akkor főállású dolgozóként látná el a feladatot, így változik a finanszírozás, de még nem látjuk, hogy mennyivel és az sem látható még,

hogyan az összevonást követően mit tesz mellé a NEAK, azonban bizakodó vagyok, hogy úgy már nem igényel Önkormányzati önerőt.

Prucs András: Mikorra várható az összevonás?

Faller János: Sajnos semmilyen ráhatásunk nincs, ez ügyben döntést nem mi hozunk, az OKFŐ még bekérhet véleményt a NEAK-tól és a Népegészségügyi Osztálytól is, mi mindent határidő előtt megtettünk annak érdekében, hogy befejeződjön a folyamat.

Szabó Gergely: Adjuk meg neki a pénzt év végéig, mint a szakdolgozónak.

Dr. Metz Judit: Igen év végéig adjuk meg.

Faller János: Amennyiben nincs kérdés, észrevétel, úgy kérem a testületet, hogy szavazzon.

A testület 7 igen szavazattal 0 nem mellett a következő határozatot hozta:

61/2024 (VIII.27.) Kt. számú határozat az orvosi bérintézkedésről:

Dunaszekcső Községi Önkormányzat Képviselő-testülete arról határozott, hogy 2024. szeptember 01. napjától 2024. december 31. napjáig nettó 1.000.000 Ft-ban állapítja meg dr. Rafiei Jeganeh Krisztina háziorvos illetményét.

Határidő: azonnal

Felelős: Faller János polgármester

4. napirendi pont: DRV GFT

Faller János: Tájékoztatom a testületet, hogy a DRV megküldte a GFT-t, melyet a jegyző mindenkinek elküldött. Ebben szerepel már az a fűvő blokk is, valamint szivattyúk is. Javaslom, hogy egyenlőre fogadjuk el, határozati mintákat is küldtek.

Prucs András: Rendben.

A testületi tagok részéről egyéb kérdés, észrevétel nem érkezik.

Faller János: Amennyiben nincs kérdés, észrevétel, úgy kérem a testületet, hogy szavazzon.

A testület 7 igen szavazattal 0 nem mellett a következő határozatot hozta:

62/2024 (VIII.27.) Kt. számú határozata:

Dunaszekcső Község Önkormányzat Képviselő-testülete, mint a DRV_V_541_Dunaszekcső-Bár vízmű megnevezésű víziközmű rendszer ellátásért felelőse a víziközmű-szolgáltatásról szóló 2011. évi CCIX. törvény 11. § szerint a Dunántúli Regionális Vízmű Zrt. által **a 2025-2039. időszakra** elkészített gördülő fejlesztési terv felújítási-pótlási és beruházási tervrészét elfogadja és a gördülő fejlesztési tervben meghatározott, 2025. évre vonatkozó munkálatokat a DRV Zrt-től megrendeli, valamint az aláírt megrendelő nyomtatványokat a DRV Zrt. részére legkésőbb 2024. december 15-ig megküldi.

Tudomásul veszi, hogy a gördülő fejlesztési terv beruházási tervrészének bármilyen nemű módosításával kapcsolatban az Önkormányzat, mint ellátásért felelős köteles eljárni a 2011. évi CCIX. törvény ide vonatkozó szabályozásai szerint. A gördülő fejlesztési terv beruházási tervrészének ellátásért felelős által kezdeményezett módosítása esetén a DRV Zrt-t a törvény véleményezési jogkörrel jogosítja fel.

Felhatalmazza polgármestert, hogy a szükséges nyilatkozatokat aláírja.

Határidő: Azonnal

Felelős: Faller János polgármester

A testület 7 igen szavazattal 0 nem mellett a következő határozatot hozta:

63/2024 (VIII.27.) Kt. számú határozata:

Dunaszekcső Község Önkormányzat Képviselő-testülete, mint a **DRV_S_504 Dunaszekcső-Bár szennyvízelvezetése és tisztítása** megnevezésű víziközmű rendszer ellátásért felelőse a víziközmű-szolgáltatásról szóló 2011. évi CCIX. törvény 11. § szerint a Dunántúli Regionális Vízmű Zrt. által a **2025-2039. időszakra** elkészített gördülő fejlesztési terv felújítási-pótlási és beruházási tervrészét elfogadja és a gördülő fejlesztési tervben meghatározott, 2025. évre vonatkozó munkálatokat a DRV Zrt-től megrendeli, valamint az aláírt megrendelő nyomtatványokat a DRV Zrt. részére legkésőbb 2024. december 15-ig megküldi.

Tudomásul veszi, hogy a gördülő fejlesztési terv beruházási tervrészének bármilyen nemű módosításával kapcsolatban az Önkormányzat, mint ellátásért felelős köteles eljárni a 2011. évi CCIX. törvény ide vonatkozó szabályozásai szerint. A gördülő fejlesztési terv beruházási tervrészének ellátásért felelős által kezdeményezett módosítása esetén a DRV Zrt-t a törvény véleményezési jogkörrel jogosítja fel.

Felhatalmazza polgármestert, hogy a szükséges nyilatkozatokat aláírja.

Határidő: Azonnal

Felelős: Faller János polgármester

5. napirendi pont: Posta megkeresése

Faller János: A Posta megkereséssel élt irányunkba, ezt is megküldte mindenkinek a jegyző, de ismertetem a megkeresésüket. Lényegében lejárt a bérleti szerződésük és üzemeltetőt keresnek. Én javaslom, hogy ezt a feladatot ne vegye át az Önkormányzat.

A testületi tagok egyetértének.

Faller János: Amennyiben nincs kérdés, észrevétel, úgy kérem a testületet, hogy szavazzon.

A testület 7 igen szavazattal 0 nem mellett a következő határozatot hozta:

64/2024 (VIII.27.) Kt. számú határozat a Magyar Posta megkereséséről:

Dunaszekcső Községi Önkormányzat Képviselő-testülete arról határozott, hogy nem kívánja a postapartneri közreműködői feladatokat ellátni.

Határidő: azonnal

Felelős: Faller János polgármester

6. napirendi pont: HÉSZ

Faller János: Béres Gábor főépítész az Újvárosi utca tervi hibája miatt továbbította a végső szakmai anyagot, szerepel benne a rendelet módosítás, a véleményezések, a változtatási rajzok, melyeket szintén elküldtünk mindenkinek e-mailen ülést megelőzően.

Itt lesz majd munkabér igénye a két tervezőnek, felmerülhet igazgatási díj is a földhivatal felé, illetve még tisztázzuk, hogy az átvezetés miként valósul majd meg. Én javaslom, hogy fogadjuk el a rendelet módosítást.

A testületi tagok egyetértenek, érdemi hozzászólás nem érkezik.

Faller János: Amennyiben kérdés, észrevétel nincs, kérem a képviselő-testületi tagokat, kézfeltartással szavazzanak annak elfogadásáról.

A testület 7 igen szavazattal 0 ellenében a következő rendeletet alkotta:

**Dunaszekcső Községi Önkormányzat Képviselő-testületének 9/2024. (VIII. 27.)
önkormányzati rendelete
Dunaszekcső Község Helyi Építési Szabályzatáról Szóló 1/2020. (II. 17.) önkormányzati
rendeletének módosításáról**

(Az elfogadott rendelet a jegyzőkönyv mellékletét képezi.)

7. napirendi pont: Óvodai dokumentumok

Faller János. Az Igazgató elkészítette az óvoda beszámolóját, házirendjét, munkatervét, szmsz-ét. Ezt körbe is küldtük. Nekem nincs kérdésem, módosítási javaslatom, részemről el lehet őket fogadni.

A testületi tagok egyetértenek, érdemi hozzászólás nem érkezik.

Faller János: Amennyiben nincs kérdés, észrevétel, úgy kérem a testületet, hogy szavazzon.

A testület 7 igen szavazattal 0 nem mellett a következő határozatot hozta:

**65/2024 (VIII.27.) Kt. számú határozat a
Dunaszekcsői Óvoda 2024. évi
dokumentumairól:**

Dunaszekcső Községi Önkormányzat Képviselő-testülete arról határozott, hogy a Dunaszekcsői Óvoda 2024. évi Beszámolóját, 2024. évi Házirendjét, 2024. évi Munkatervét, valamint SZMSZ-ét elfogadja.

Határidő: azonnal

Felelős: Faller János polgármester

8. napirendi pont: Egyebek

Faller János: Tájékoztatom a testületet, hogy kaptunk meghívást Pécsváradra, mennek oda a felvidékiek most szombaton és megkértek minket, hogy 50 főre főzzünk halat, az alapanyagot ők állják. Szerintem ápoljuk ezeket a kapcsolatokat, busszal mennénk.

Szabó Gergely: Rendben, nem ellenzem, akkor üzemanyagköltségen kívül nincs is más költség ezek szerint.

Faller János: Nincs.

Faller János: Emlékeztetem a testületet, hogy a Széchenyi utcai vízvezeték kiváltására 2015-ben 2017-ben készültek tervek, illetve kértünk vízjogi létesítési engedélyt. Akkor a Széchenyi utcából nyíló a vízfolyó lefolyó árok melletti zsákutca végére a szolgáltató a rendszer öblítési céljából felszín feletti tűzcsapot terveztetett be velünk. Akkoriban ezt a tervet a tűzoltóság elutasította, mondván, hogy a tűzcsapot nem tudja megközelíteni gépjárművel és a hatályos jogszabályok alapján nem járult hozzá a tervhez.

2024-ben csőtörés történt magánterületen belül, hiszen a Duna felé levő házsort a Széchenyi utca felől levő ingatlanokon keresztül (97/1-97/5 hrsz-ek.) látják el vezetékes ivóvízzel. A DRV-vel történt egyeztetések alapján az a döntés született, hogy a rendelkezésre álló és tervben szereplő forrásokból most, azaz ebben az évben ne a fő gerincet kezdjük el szakaszosan cserélni, hanem ennek a 10 ingatlannak (97/1-97/11-ig) a bekötését oldjuk meg közterületen.

A feladattal megbíztam a terveket korábban készítő Kontakt Dienst kft-t, hiszen minden műszaki dokumentáció rendelkezésükre áll ebben a témában. Sajnos ezt a részt újra kellett tervezni jogszabályi változás, illetve a közműhálózaton történt felújítások miatt. A terveket egyeztetttük a DRV Pécsi üzemegység vezetőivel és a felszín feletti tűzcsap helyett felszín alatti tűzcsapot terveztünk. Az előzetes terveket egyeztettem a Katasztrófavédelem Mohácsi Kirendeltségével.

Ezek megküldésre kerültek a DRV Siófoki Központjába, ahol ezeket a terveket nem fogadták el és ragaszkodnak a 2017-es évben leírtakhoz.

A tervezővel egyeztetve úgy látjuk, hogy ez a folyamat egy ördögi kör, amely hosszú ideig is elhúzódhat és a víziközmű-rendszerünket felajánlottuk állami tulajdonba vételre, így majd a problémát oldja meg a Nemzeti Vízművek Zrt. és maradna továbbra is az eredeti elképzelés, hogy a Baross utca felől folytatjuk a gerinc kiváltását az idei évben rendelkezésre álló, illetve a következő évi (2024-es bevételek) források igénybevételével.

Most úgy állunk, hogy a csőcsere van eredetileg betervezve a GFT, koncessziós díj részében.

A rendelkezésre álló források nem teljesen fedezi a költségeket, hiszen 5.8 millió forint van ezen a soron.

Bekértünk árajánlatokat, az AKEBA Mélyépítő és Szolgáltató Kft. adta a legmegfelelőbbet a meglévő vezeték cseréjére a 36-46-os házszámig, hiszen ez nem várhat, hiszen rendszeresek a csőtörések ezen a szakaszon (a település mélyebben fekvő részében, mint a Széchenyi utca 6-8 bar nyomás is van a rendszeren, ezt a közel 50 éves vezetékrendszer már nehezen viseli). Az árajánlat is meg lett küldve mindenkinek e-mailen ülés előtt.

Azért, hogy a koncessziós díj mellé ne kelljen önerőt tenni, ezért javaslom, hogy úgy szerződünk, hogy 2024-ben 30 % előleget fizessünk, majd teljesítés esetén további 50 %-ot fizessünk, végül készre jelentés és átadás esetén a fennmaradó 20 %-ot 2025. január 31-ig.

Így a beruházás egy része a jövő évi koncessziós díjból teljesülne.

Szabó Gergely: Egyetértek, előttem most is csőtörés van, felnyomta a bejárómat.

Faller János: Amennyiben nincs kérdés, észrevétel, úgy kérem a testületet, hogy szavazzon.

A testület 7 igen szavazattal 0 nem mellett a következő határozatot hozta:

66/2024 (VIII.27.) Kt. számú határozat
Széchenyi utca csővezeték cseréjéről:

Dunaszekcső Községi Önkormányzat Képviselő-testülete arról határozott, hogy az AKEBA Mélyépítő és Szolgáltató Kft. árajánlatát elfogadva elvégezteti a Dunaszekcső, Széchenyi utca 36-46. házszámig a vízvezetékcső cseréjét a hozzá tartozó bekötésekkel együtt. A beruházást koncessziós díj terhére valósítja meg, részben a 2024. évi koncessziós díj, részben a 2025. évben esedékes koncessziós díj

terhére. Az Önkormányzat 30 % előleget biztosít, teljesítés esetén további 50 %-ot, végül készre jelentés és átadás esetén a fennmaradó 20 %-ot fizeti meg 2025. január 31-ig.

Határidő: azonnal

Felelős: Faller János polgármester

Faller János: Megérkezett a tavalyi évről szóló könyvtári beszámoló, melyet most ismertetek. Részemről elfogadható, elégedettek voltak a könyvtári feladatok elvégzésével.

A testületi tagok részéről hozzászólás nem érkezik.

Faller János: Amennyiben nincs kérdés, észrevétel, úgy kérem a testületet, hogy szavazzon.

A testület 7 igen szavazattal 0 ellenében a következő határozatot hozta:

67/2024 (VIII.27.) Kt. számú határozat a

Csorba Győző Könyvtár beszámolójáról:

Dunaszekcső Községi Önkormányzat Képviselő-testülete arról határozott, hogy a Csorba Győző Könyvtár 2023-es évre vonatkozó szakmai beszámolóját elfogadja.

Határidő: azonnal

Felelős: Faller János polgármester

Több kérdés, hozzászólás nem volt, ezt követően a polgármester az ülést berekesztette.


Faller János
polgármester



Kmf.




dr. Benedek Zoltán
jegyző



DUNASZEKCSŐ KÖZSÉG POLGÁRMESTERE

7712 Dunaszekcső, Kossuth L. u. 35.

Tel: +36 69 335 121 Fax: +36 69 335 121

Email: pmhivatal@dunaszekcso.koznet.hu

www.dunaszekcso.hu

Meghívó

A Dunaszekcső Községi Önkormányzat Képviselő-testülete 2024. augusztus 27. 17 óras kezdettel a 7712 Dunaszekcső, Kossuth L. u. 35 szám alatt testületi ülését tart, melyre ezennel meghívom.

Napirendi pontok:

1.) Féléves költségvetés zárása, költségvetés módosítása

Előterjesztő: Faller János polgármester

2.) Játsszótéri eszközök

Előterjesztő: Faller János polgármester

3.) Háziiorvosi szolgálat

Előterjesztő: Faller János polgármester

4.) DRV GFT

Előterjesztő: Faller János polgármester

5.) Posta megkeresése

Előterjesztő: Faller János polgármester

6.) HÉSZ

Előterjesztő: Faller János polgármester

7.) Óvodai dokumentumok

Előterjesztő: Faller János polgármester

8.) Egyebek

Dunaszekcső, 2024. augusztus 21

Faller János s.k.
polgármester

Tisztelt Polgármester úr, Képviselőtestületi tagok!

Mintegy 5 évvel ezelőtt indította útjára az NMI (Nemzeti Művelődési Intézet) az A Szakkör elnevezésű programsorozatot, ahol hagyományaink átöröklötése céljából régi népi szakmákat, A településeknek az NMI-hez szükséges beadni jelentkezésüket, és pozitív elbírálás esetén 5 fő részére biztosítanak anyag- és eszközkészletet.

Nálunk 2 éve folynak szakkörök. Első évben mézeskalács és gyöngyfűző, tavaly natúrkozmetika és horgolás tanfolyamok voltak.

Idén kosárfonást és gyertyaöntést tervezünk Engelschalt Antal és dr. Boda Réka szakkörvezetésével. Nagy örömünkre az 5- 5 fő létszám gyorsan betelt, sőt további személyek is jelentkeztek, hogy szívesen jönnének, azonban számukra nincs államilag biztosítva se anyag, se eszköz.

1 főre nézve a kosárfonás költsége: eszközkészlet 20 300 Ft, alapanyagcsomag 36 900 Ft, összesen: 57 200 Ft

1 fő részére gyertyaöntés költsége: eszközkészlet 26 600 Ft, alapanyagcsomag 28 200 Ft, összesen: 54 800 Ft

Szakkörönként 2-2 plusz jelentkező van. Amennyiben a testület úgy határoz, hogy a kosárfonás szakkört 104 400 Ft-tal, a gyertyaöntést pedig 109 600 Ft-tal tudja támogatni, akkor minden jelentkezőnek lehetősége lenne részt venni rajtuk.

Köszönettel: Mikoláné Kulutáczi Tímea

Dunaszekcső, 2024. 08. 08.

Ajánlatkérő: Dunaszekeső Községi Önkormányzat Székhely: 7712 Dunaszekeső, Kossuth Lajos utca 35. Adószám: 15330602-2-02 Képviseli: Faller János polgármester Elérhetőség: pmhivatal@dunaszekesco.koznet.hu	Ajánlatadó: R-Optimum Kft. Székhely: 7632 Pécs, Olga utca 11. Adószám: 13911443-2-02 Képviseli: Müller Miklós ügyvezető Elérhetőség: r-optimum@r-optimum.hu
---	--

Árajánlat

Megnevezés	Mennyiség	Menny.egys.	Nettó egységár	Nettó összesen	Áfa 27%	Bruttó összesen
Játszóvár beszerzése (terület: 4,75 x 4,15 m, esési terület: 7,25 x 6,8 m, magasság: 2,8 m, esési magasság: 0,8 m, ajánlott korcsoport: 1+ éves kor, anyaga: négyzet alakú 90x90 ragasztott, impregnált, laminált fa, rozsdamentes és horganyzott csatlakozók, HDPE és PC dekor elemek, rozsdamentes, horganyzott és porszóró fém elemek, csúszda rozsdamentes acél HDPE műanyaggal, polipropilén kötelek acélmaggal, alumínium és poliamid kötélcslakozók, poliamid kupakok, csúszásgátló és vízálló rétegelt lemez platformok, rögzítés a talajhoz: porszóró acél elemekkel, tartóoszlopok: 16db, amiből 8db 3,1 m teljes hosszúsággal (négyzet alakú faanyag csak 2,3 m), és 8db 2,105 m teljes hosszúsággal (négyzet alakú faanyag csak 1,3 m), oldalfalak és a tető vastagsága: 10-15 mm, oldalfalak méretei: 3db 754x720 mm és 2db 678x720 mm, csőlagút hossza 850 mm, bejáratí méretei: 530 mm, falvastagság 5 mm, oldalfalak méretei: 720x740 mm, csúszda méretei: hosszúság 1435 mm, szélesség 514 m, magasság 1409 mm (rögzítéssel együtt), oldalfalakának vastagsága: 12 mm, acélmaggal és polipropilén fonattal ellátott kötelek átmérője 16 mm, kötéldí 1430 mm hosszú, átjáró távolság a kapaszokók között 477 mm, kapaszokó magassága a peron felett 732 m, kapaszokó átmérője 42,4 mm, kapaszokó hossza 1518 mm, lyukak (pl. a panel ablaka) 3 mm vastag plexiüveggel vannak lezárva, tető 2db 710x875 mm-es és 4db 292x200 mm-es lapból áll, 33,7 mm átmérőjű rozsdamentes acélcsőből készült tűzoltócső, funkciók: 3db torony (2db tetővel), 2db csúszda, 2db íves feljáró, 1db lépcső kapaszokóval, 1db tűzoltórúd, 1db csőlagút, 1db mászóháló, 1db ablak, 1db logikai játék	1	db	3 513 266 Ft	3 513 266 Ft	948 582 Ft	4 461 848 Ft

Játszóvár telepítése (beton alaptestek kialakítása: 23db 30 x 30 x 30 cm méretű C16/20, 2db 60 x 30 x 30 cm méretű C16/20, játék telepítése és összeszerelése)	1 db	548 255 Ft	148 029 Ft	696 284 Ft
Libikóka beszerzése (terület: 3,1 x 0,4 m, esési terület: 5,1 x 2,4 m, magasság: 1,1 m, esési magasság: 0,95 m, ajánlott korcsoport: 3+ éves kor, anyaga: négyzet alakú 90x90 ragasztott, impregnált, laminált fa, rozsdamentes és horganyzott csatlakozók, HDPE dekor elemek, rozsdamentes, horganyzott és porszóró fém elemek, poliamid kupakok, rögzítés a talajhoz: porszóró acél elemekkel, ülésvastagság 10-15 mm, ülés méret: 350x200 mm, 2 fogantyú 26,9 mm átmérőjű és 2 mm falvastagságú csőből, fogantyúk teljes mérete: 346x344 mm, gerendák hossza: 3000 mm és 1500 mm, függőleges fémcövek átmérője 76,1 mm, falvastagsága 2 mm és hossza 1045 mm)	1 db	256 250 Ft	69 188 Ft	325 438 Ft
Libikóka telepítése (beton alaptest kialakítása: 1db 60 x 30 x 30 cm méretű C16/20, játék telepítése és összeszerelése)	1 db	48 413 Ft	13 072 Ft	61 485 Ft
Rugós játék: halacska beszerzése (terület: 1,1 x 0,3 m, esési terület: 3,1 x 2,3 m, magasság: 0,75 m, esési magasság: 0,45 m, ajánlott korcsoport: 3+ éves kor, anyaga: horganyzott és porszóró fém elemek, rozsdamentes és horganyzott csatlakozók, HDPE dekor elemek, poliamid kupakok, 20 x 200 x 400 mm rugó, rögzítés a talajhoz: porszóró acél elemmel, felhasznált HDPE vastagsága 10-15 mm, rugó átmérője 200 mm, teljes magassága 405 mm, tekercsvastagsága 25 mm, ülés magasság a talajszint felett kb. 450 mm, HDPE lapok méretei: 1db 593x632 mm (halfel), 1db 306x468 mm (a hal hátsó része), 2db 570x100 mm (hosszabb hosszanti elemek az ülés alatt), 3db 370x100 mm (rövidebb hosszanti elemek az ülés alatt), 4db kéz- és lábtartó méretei (lábtartó, fogantyú): hossz kb. 110 mm; fogantyú átmérője, ahol keskenyebb rész kb. 33 mm; szélesebb rész kb. 52 mm)	1 db	201 075 Ft	54 290 Ft	255 365 Ft
Rugós játék: halacska telepítése (beton alaptest kialakítása: 1db 40 x 40 x 30 cm méretű C16/20, játék telepítése és összeszerelése)	1 db	33 816 Ft	9 130 Ft	42 946 Ft
Rugós játék: róka beszerzése (terület: 0,95 x 0,3 m, esési terület: 2,95 x 2,3 m, magasság: 0,75 m, esési magasság: 0,45 m, ajánlott korcsoport: 3+ éves kor, anyaga: horganyzott és porszóró fém elemek, rozsdamentes és horganyzott csatlakozók, HDPE dekor elemek, poliamid kupakok, 20 x 200 x 400 mm rugó, rögzítés a talajhoz: porszóró acél elemmel, felhasznált HDPE vastagsága 10-15 mm, ülés magasság a talajszint felett kb. 450 mm, rugó átmérője 200 mm, teljes magassága 405 mm, tekercsvastagsága 25 mm, felhasznált HDPE lapok méretei: 1db 576x485 mm (a róka elülső része fejjel), 2db 269x158 (fehér elemek a róka	1 db	201 075 Ft	54 290 Ft	255 365 Ft

fején), 2db 570x100 mm (hosszabb hosszanti elemek az ülés alatt), 3db 370x100 mm (rövidebb hosszanti elemek az ülés alatt), 1db 444x377 mm (róka vissza farokkal); 2db 97x97 mm (fehér elem a farokon), 4db kéz- és lábtartó méretei (lábtartó, fogantyú): hossz kb. 110 mm; fogantyú átmérője - keskenyebb rész kb. 33 mm; szélesebb rész kb. 52 mm									
Rugós játék: róka telepítése (beton alaptest kialakítása: 1db 40 x 40 x 30 cm méretű C16/20, játék telepítése és összeszerelése)	1 db		33 816 Ft		9 130 Ft		42 946 Ft		
Dupla drótkötélpálya beszerzése (terület: 23,15 x 5,75 m, esési terület: 23,15 x 6,25 m, magasság: 3,35 m, esési magasság: 0,9 m, ajánlott korcsoport: 3+ éves kor, anyaga: rozsdamentes, horganyzott és porszóró fém elemek, rozsdamentes és horganyzott csatlakozók, HDPE dekor elemek, polipropilén kötelek acélmaggal, alumínium és poliamid kötélcsatlakozók, poliamid kupakok, platformok polietilén műanyagból (HDPE) csúszásgátló réteggel, rozsdamentes acél láncok, rögzítés a talajhoz: porszóró acél elemekkel, kiindulási rész 6db cső: átmérője 88,9, falvastagsága 2,6 mm és hossza 4750 mm, érkezési rész 6db cső: átmérője 88,9, falvastagsága 2,6 mm és hossza 4000 mm, vízszintes gerendák 80x80 mm-es négyzet keresztmetszetű, 4 mm-es falvastagságú, 2250 mm hosszú profilból készülnek, acél kötél átmérője 10 mm, hossza 21,2 m, platformok a kiindulási részen: vastagság 15 mm, 2 db 1450x700 mm elem, 2db 1000x700 mm elem, platform fémszerkezete 40x27 keresztmetszetű, 2 mm falvastagságú és 33,7 mm átmérőjű csövekből készül, ülés átmérője 260 mm, teljes magassága 105 mm, lánc teljes hossza az üléstől kb. 2000 mm	1 db		3 747 325 Ft		1 011 778 Ft		4 759 103 Ft		
Dupla drótkötélpálya telepítése (beton alaptestek kialakítása: 12db 75 x 75 x 45 cm méretű C16/20, 12db 30 x 30 x 30 cm méretű C16/20, játék telepítése és összeszerelése)	1 db		489 768 Ft		132 237 Ft		622 005 Ft		
Játszóterí játékok helyszíne szállítása	1 db		612 700 Ft		165 429 Ft		778 129 Ft		
Játszóterí játékok minősítése (telepített 5db játék helyszíni felülvizsgálata, használatbavételi jegyzőkönyvek és tanúsítványok elkészítése)	1 db		115 000 Ft		31 050 Ft		146 050 Ft		
Napvitorla beszerzése, helyszíne szállítása (négyzet alakú napvitorla, lefedett terület: 5x5m, színe: bész, 2db horganyzott, RAL 7001 színterített acéloszlop 3,5fm, szerelési csomaggal, anyaga: apróhézagos 100% HDPE szövet, 250-340 gr/m2, 92%-ban fényzáró, közepesen vízzáró, öntisztuló fényes felület)	1 db		423 720 Ft		114 404 Ft		538 124 Ft		
Napvitorla telepítése (beton alaptestek kialakítása: 2db, 50 x 50 x 100 cm méretű C16/20, napvitorla telepítése és összeszerelése, 2 ponton a meglévő épület oldalfalához rögzítve)	1 db		54 400 Ft		14 688 Ft		69 088 Ft		

Kültéri fitness eszköz, háromszemélyes: lehúzógép, tologép, kézi kerékpár beszerzése (horganyzott és dupla porszórt acél elemek, rozsdamentes acél csapágyak és csavarok, 100%-ban újrahasznosítható anyagból készült gumi fogantyúk, több nyelvű tájékoztató tábla a szükséges jogi nyilatkozatokkal, az eszközök használatára és a korlátozásokra vonatkozó adatokkal, a funkciókra vonatkozó információkkal, tanácsokkal, valamint egy QR-kóddal, ami egy ingyenes oktatóvideókat tartalmazó alkalmazáshoz vezet, terület: 2126 x 2122 mm, szükséges esési terület: 5126 x 5122 mm, magasság: 1962 mm, szürke/ezüst és sárga színekben)	1 db	1 431 755 Ft	1 431 755 Ft	386 574 Ft	1 818 329 Ft
Kültéri fitness eszköz, háromszemélyes: lehúzógép, tologép, kézi kerékpár telepítése (beton alaptestek kialakítása: 6db, 50 x 50 x 60 cm méretű C16/20, fitness eszköz telepítése és összeszerelése)	1 db	243 210 Ft	243 210 Ft	65 667 Ft	308 877 Ft
Kültéri fitness eszköz, háromszemélyes: oldalsó láblengető, sztepper, gyaloglógép beszerzése (horganyzott és dupla porszórt acél elemek, rozsdamentes acél csapágyak és csavarok, 100%-ban újrahasznosítható anyagból készült gumi fogantyúk, több nyelvű tájékoztató tábla a szükséges jogi nyilatkozatokkal, az eszközök használatára és a korlátozásokra vonatkozó adatokkal, a funkciókra vonatkozó információkkal, tanácsokkal, valamint egy QR-kóddal, ami egy ingyenes oktatóvideókat tartalmazó alkalmazáshoz vezet, terület: 1983 x 2228 mm, szükséges esési terület: 4983 x 5228 mm, magasság: 1962 mm, szürke/ezüst és sárga színekben)	1 db	1 476 253 Ft	1 476 253 Ft	398 588 Ft	1 874 841 Ft
Kültéri fitness eszköz, háromszemélyes: oldalsó láblengető, sztepper, gyaloglógép telepítése (beton alaptestek kialakítása: 7db, 50 x 50 x 60 cm méretű C16/20, fitness eszköz telepítése és összeszerelése)	1 db	243 210 Ft	243 210 Ft	65 667 Ft	308 877 Ft
Kültéri fitness eszköz, kétszemélyes: tai chi, óriáskerék beszerzése (horganyzott és dupla porszórt acél elemek, rozsdamentes acél csapágyak és csavarok, 100%-ban újrahasznosítható anyagból készült gumi fogantyúk, több nyelvű tájékoztató tábla a szükséges jogi nyilatkozatokkal, az eszközök használatára és a korlátozásokra vonatkozó adatokkal, a funkciókra vonatkozó információkkal, tanácsokkal, valamint egy QR-kóddal, ami egy ingyenes oktatóvideókat tartalmazó alkalmazáshoz vezet, terület: 1160 x 1137 mm, szükséges esési terület: 4160 x 4137 mm, magasság: 1761 mm, szürke/ezüst és sárga színekben)	1 db	581 738 Ft	581 738 Ft	157 069 Ft	738 807 Ft
Kültéri fitness eszköz, kétszemélyes: tai chi, óriáskerék telepítése (beton alaptest kialakítása: 1db, 50 x 50 x 60 cm méretű C16/20, fitness eszköz telepítése és összeszerelése)	1 db	83 690 Ft	83 690 Ft	22 596 Ft	106 286 Ft

Kültéri fitness eszköz, egyszemélyes: evező beszerzése (horganyzott és dupla porszórt acél elemek, rozsdamentes acél csapágyak és csavarok, 100%-ban újrahasznosítható anyagból készült gumi fogantyúk, több nyelvű tájékoztató tábla a szükséges jogi nyilatkozatokkal, az eszközök használatára és a korlátozásokra vonatkozó adatokkal, a funkciókra vonatkozó információkkal, tanácsokkal, valamint egy QR-kóddal, ami egy ingyenes oktatóvideókat tartalmazó alkalmazáshoz vezet, terület: 1406 x 1087 mm, szükséges esési terület: 4406 x 4087 mm, magasság: 1012 mm, szürke/ezüst és sárga színekben)	1 db	334 580 Ft	334 580 Ft	90 337 Ft	424 917 Ft
Kültéri fitness eszköz, egyszemélyes: evező telepítése (beton alaptest kialakítása: 1db, 50 x 50 x 60 cm méretű C16/20, fitness eszköz telepítése és összeszerelése)	1 db	83 690 Ft	83 690 Ft	22 596 Ft	106 286 Ft
Kültéri fitness eszköz, egyszemélyes: kerékpár beszerzése (horganyzott és dupla porszórt acél elemek, rozsdamentes acél csapágyak és csavarok, 100%-ban újrahasznosítható anyagból készült gumi fogantyúk, több nyelvű tájékoztató tábla a szükséges jogi nyilatkozatokkal, az eszközök használatára és a korlátozásokra vonatkozó adatokkal, a funkciókra vonatkozó információkkal, tanácsokkal, valamint egy QR-kóddal, ami egy ingyenes oktatóvideókat tartalmazó alkalmazáshoz vezet, terület: 1076 x 516 mm, szükséges esési terület: 4076 x 3516 mm, magasság: 1296 mm, szürke/ezüst és sárga színekben)	1 db	315 188 Ft	315 188 Ft	85 101 Ft	400 289 Ft
Kültéri fitness eszköz, egyszemélyes: kerékpár telepítése (beton alaptest kialakítása: 1db, 50 x 50 x 60 cm méretű C16/20, fitness eszköz telepítése és összeszerelése)	1 db	83 690 Ft	83 690 Ft	22 596 Ft	106 286 Ft
Kültéri fitness eszköz, egyszemélyes: ABS beszerzése (horganyzott és dupla porszórt acél elemek, rozsdamentes acél csapágyak és csavarok, 100%-ban újrahasznosítható anyagból készült gumi fogantyúk, több nyelvű tájékoztató tábla a szükséges jogi nyilatkozatokkal, az eszközök használatára és a korlátozásokra vonatkozó adatokkal, a funkciókra vonatkozó információkkal, tanácsokkal, valamint egy QR-kóddal, ami egy ingyenes oktatóvideókat tartalmazó alkalmazáshoz vezet, terület: 1210 x 612 mm, szükséges esési terület: 4210 x 4104 mm, magasság: 1605 mm, szürke/ezüst és sárga színekben)	1 db	336 877 Ft	336 877 Ft	90 957 Ft	427 834 Ft
Kültéri fitness eszköz, egyszemélyes: ABS telepítése (beton alaptest kialakítása: 1db, 50 x 50 x 60 cm méretű C16/20, fitness eszköz telepítése és összeszerelése)	1 db	83 690 Ft	83 690 Ft	22 596 Ft	106 286 Ft
Kültéri fitness eszközök helyszínre szállítása	1 db	612 700 Ft	612 700 Ft	165 429 Ft	778 129 Ft
Kültéri fitness eszközök minősítése (telepített 6db kültéri fitness eszközök helyszíni felülvizsgálata, használatbavételi jegyzőkönyvek és tanúsítványok elkészítése)	1 db	135 000 Ft	135 000 Ft	36 450 Ft	171 450 Ft

Kalózhajó beszerzése (terület: 9,4 x 4,2 m, esési terület: 11,9 x 7,2 m, magasság: 5,1 m, esési magasság: 1,6 m, ajánlott korcsoport: 3+ éves kor, anyaga: horganyzott és porszóró fém elemek, rozsdamentes és horganyzott csatlakozók, HDPE és PC dekor elemek, csúszda rozsdamentes acél HDPE műanyaggal, polipropilén kötelek acélmaggal, alumínium és poliamid kötél csatlakozók, poliamid kupakok, platformok polietilén műanyagból (HDPE) csúszásgátló réteggel, rögzítés a talajhoz: porszóró acél elemekkel, fémlábak: amelyből a pólusok készülnek, átmérője 76,1 mm, falvastagsága 2 mm, mennyiség: 2x 3425mm; 2x3005mm; 10x2890mm; 4x3090mm; 2x 3225mm; 2x 3290mm; 2x 3690mm; 2x 5790 (két részből áll, 3690 mm és 2100 mm), 2x 2275 mm (oszlopok a platform alatt), 4x 2075 (oszlopok a platform alatt), oldalfalak: 2 oldal 1556x936; 2x 1071x640; 933x640; 2x 1112x640; 2x 1187x640; 2x 1185x936; 4x700x640; 803x640, oldalfalak vastagsága: 12 mm, tic-tac-toe elem vastagsága: 24 mm, ívelt kúszóháló mérete: hosszúság 1400 mm, szélesség 55 m, magasság 2075 mm (rögzítéssel együtt), máshozháló mérete: 525 szélesség; 2248 mm hosszúság (a rögzítéshez szükséges kötéllal együtt), kötél vastagság: 16 mm, csúszda méretei: hosszúság 2856 mm, szélesség 514 mm, magasság 2222 mm (rögzítéssel együtt), oldalfalak vastagsága: 12 mm, kormánylapát méret: 439x388 mm, vastagság 12 mm, zászlóméret: árboc 300x1495 mm, vastagság 12 mm, koponya zászló méret: 477x290 mm; vastagság 12mm, domború ablakok méretei: átmérő 490 mm; domború 190 mm, cső alakú alagutak: hossza 850 mm, bejárat átmérője 530 mm; vastagság 5mm, funkciók: máshozháló 1db, íves máshozháló fém kerettel 1db, máshozháló 1db, domború kialakítású kukucsáló ablak 5db, csőalagút 2db, logikai játék 1db, hajókormány 1db, zászló 4db, csúszda 1db, íves létra 1db, óriás amőba 1db, kis ablakokkal, horgony-hullám-delfin mintákkal)	1 db	9 398 970 Ft	2 537 722 Ft	11 936 692 Ft
Kalózhajó helyszíni szállítása	1 db	318 600 Ft	86 022 Ft	404 622 Ft
Kalózhajó telepítése (beton alaptestek kialakítása: 32db 50 x 50 x 60 cm méretű C16/20, 10db 20 x 20 x 40 cm méretű C16/20, játék telepítése és összeszerelése)	1 db	743 735 Ft	200 808 Ft	944 543 Ft
Kalózhajó gumitéglá ütésállapítás kialakítása (terület: 12 x 7,5 m = 90 m ² , humuszos termőföld leszedése, tükörkészítés, szegélykészítés 100x5x20 cm-es kerti szegélykőből C12 minőségű földnedves betongerendába elhelyezve, tükör tömörítése, ágyazat készítése 0-22 szemcsmenagyságú zúzottkőből 20cm vastagságban kétszeres tömörítéssel, kiegyenlítő réteg készítése 2-4 szemcsmenagyságú zúzottkőből 2cm vastagságban, ütésállapító gumilap burkolat	1 db	4 142 815 Ft	1 118 560 Ft	5 261 375 Ft

Ierakása, HIC: 1,6m, 5cm vastag, 50x50 cm-es, vörös színű gumilapok, egymáshoz kötésben, műanyag csapokkal rögzítve, tereprendezés)	1 db	16 300 Ft	16 300 Ft	4 401 Ft	20 701 Ft
Kalózhajó minősítése (telepített 1db játék helyszíni felülvizsgálata, használatbavételi jegyzőkönyv és tanúsítvány elkészítése)	1 db	1 324 700 Ft	1 324 700 Ft	357 669 Ft	1 682 369 Ft
Dombcsúszda telepítéséhez szükséges földmunkák, megfelelő domb kialakítása (domb talajától függőlegesen mért magassága: 3m, domboldal vízszintes talajon mért hossza: 6,26m, domboldal hossza: 2,97m, domboldal szélessége: min 4m, domboldal lejtése: 30-32°, kifutási hely lejtése: max 5°)	1 db	1 672 655 Ft	1 672 655 Ft	451 617 Ft	2 124 272 Ft
Dombcsúszda eszközszer beszerzése, helyszíni szállítása (egyenes csőcsúszda, fém szerelvényrel és platformmal, anyag: dupla felületkezel, alapozott és porfestett acélszerkezet, UV stabil anyagában színezett PE alapanyag, kötőelemekkel, teljes csőcsúszda csúszási hossza: 6,47m, csőcsúszda teljes átmérője: 95-96cm, szükséges domb magassága: 3m)	1 db	362 500 Ft	362 500 Ft	97 875 Ft	460 375 Ft
Dombcsúszda telepítése (beton alapteretek kialakítása: 10db 50 x 50 x 45 cm méretű C16/20, játék telepítése, összeszerelése)	1 db	16 300 Ft	16 300 Ft	4 401 Ft	20 701 Ft
Dombcsúszda minősítése (telepített 1db játék helyszíni felülvizsgálata, használatbavételi jegyzőkönyv és tanúsítvány elkészítése)			34 320 725 Ft	9 266 596 Ft	43 587 321 Ft
Összesen:					

Az eszközök tervezett telepítési területein található meglévő növényzet (fák, bokrok, stb.) eltávolítását és helyszínről történő elszállítását az Önkormányzat végzi.
A területeken kitermelt föld elszállítását az Önkormányzat végzi.

Pécs, 2024.08.16.

R-Optimum KFT
7632 Pécs, Olga u. 11.
Adószám: 13911423-2-02
Bankszámlaszám: 11731000000000000000
R-Optimum Kft. 3131989

**Bár, Dunaszekcső* Község/Város* Önkormányzat Képviselő-testületének
..../2024.(.....) határozata**

Bár, Dunaszekcső Község/Város Önkormányzat Képviselő-testülete, mint a DRV_V_541_Dunaszekcső-Bár vízmű megnevezésű víziközmű rendszer ellátásért felelőse a víziközmű-szolgáltatásról szóló 2011. évi CCIX. törvény 11. § szerint a Dunántúli Regionális Vízmű Zrt. által a **2025-2039. időszakra** elkészített gördülő fejlesztési terv felújítási-pótlási és beruházási tervrészét elfogadja és a gördülő fejlesztési tervben meghatározott, 2025. évre vonatkozó munkálatokat a DRV Zrt-től megrendeli, valamint az aláírt megrendelő nyomtatványokat a DRV Zrt. részére legkésőbb 2024. december 15-ig megküldi.

Tudomásul veszi, hogy a gördülő fejlesztési terv beruházási tervrészének bármilyen nemű módosításával kapcsolatban az Önkormányzat, mint ellátásért felelős köteles eljárni a 2011. évi CCIX. törvény ide vonatkozó szabályozásai szerint. A gördülő fejlesztési terv beruházási tervrészének ellátásért felelős által kezdeményezett módosítása esetén a DRV Zrt-t a törvény véleményezési jogkörrel jogosítja fel.

Felhatalmazza polgármestert, hogy a szükséges nyilatkozatokat aláírja.

elektronikus időbélyegző szerint

polgármester

megfelelő rész aláhúzendó

**Bár, Dunaszekcső* Község/Város* Önkormányzat Képviselő-testületének
..../2024.(.....) határozata**

Bár, Dunaszekcső Község/Város Önkormányzat Képviselő-testülete, mint a **DRV_S_504_Dunaszekcső-Bár szennyvízelvezetése és tisztítása** megnevezésű víziközmű rendszer ellátásért felelőse a víziközmű-szolgáltatásról szóló 2011. évi CCIX. törvény 11. § szerint a Dunántúli Regionális Vízmű Zrt. által **a 2025-2039. időszakra** elkészített gördülő fejlesztési terv felújítási-pótlási és beruházási tervrészét elfogadja és a gördülő fejlesztési tervben meghatározott, 2025. évre vonatkozó munkálatokat a DRV Zrt-től megrendeli, valamint az aláírt megrendelő nyomtatványokat a DRV Zrt. részére legkésőbb 2024. december 15-ig megküldi.

Tudomásul veszi, hogy a gördülő fejlesztési terv beruházási tervrészének bármilyen nemű módosításával kapcsolatban az Önkormányzat, mint ellátásért felelős köteles eljárni a 2011. évi CCIX. törvény ide vonatkozó szabályozásai szerint. A gördülő fejlesztési terv beruházási tervrészének ellátásért felelős által kezdeményezett módosítása esetén a DRV Zrt-t a törvény véleményezési jogkörrel jogosítja fel.

Felhatalmazza polgármestert, hogy a szükséges nyilatkozatokat aláírja.

elektronikus időbélyegző szerint

polgármester



Magyar Posta
Zártkörűen Működő Részvénytársaság
Szervezetirányítási vezérigazgató-helyettes
Hálózati Igazgatóság

1138 Budapest, Dunavirág u. 2-6.
Postacím: 1540 Budapest
Telefon: (06-1) 767-8200
Fax: (06-1) 767-8201

Iktatószám: Gy-2000181-81/2024

Dunaszekcső Község Önkormányzata
Faller János Polgármester Úr részére

Hivatali tárhely rövid neve: DSZKO
KRID szám: 603810195

Tárgy: Tájékoztatás Dunaszekcső postai szolgáltatásának jövőbeni ellátásáról

Tisztelt Polgármester Úr!

A Magyar Posta új partneri programot indított, melynek keretében lehetőség nyílik postahelyek partnerségben való üzemeltetésére. Az együttműködést olyan vállalkozásokkal, önkormányzatokkal, illetve egyéb gazdasági szereplőkkel (továbbiakban: Partner) kívánjuk megvalósítani, melyek megfelelnek a Magyar Posta partnerségi elvárásainak, hosszú távon kívánják szolgálni a lakossági érdekeket minőségi szolgáltatás nyújtásával.

Tájékoztatom, hogy a Magyar Posta Zrt. postapartneri programjához köthetően az Önök települését érintően is érkezett jelentkezés a partneri együttműködés megvalósítására, a Duna-Lumos Kft. az előzetes egyeztetés alapján fenntartja postapartneri együttműködési szándékát.

Postapartneri együttműködés esetén a postai üzemeltetés formája változik meg, de a Magyar Posta szolgáltatásai továbbra is a jól ismert, hivatalos posta arculattal lesznek elérhetők.

Amennyiben az Önkormányzat maga, vagy az általa irányított szervezeten keresztül vállalná a postapartneri közreműködői feladatok ellátását, úgy ezirányú szándékát a posta.hu oldalon történő regisztrációval tudja jelezni.

A postapartnerségek indítása az előkészületek időigényének függvényében határozható meg. Az Ön települését érintő változás dátumáról legkésőbb a változást megelőző 15. napig írásban fogjuk értesíteni.

A Magyar Posta számára fontos, hogy az Önkormányzat is hosszú távon lássa biztosítottnak az együttműködést, ezért amennyiben kérdése vagy észrevétele merülne fel, kérjük, hogy azt az alábbi elérhetőségre elküldve legyen szíves jelezni 2024.06.18-ig: szemes.norbert@posta.hu

2024.06.11

Tisztelettel:

Szemes Norbert
Partnermenedzser munkatárs

Feladó: Mátyás Ági <kemenyes.baja@gmail.com>
Küldve: kedd 2024. augusztus 27 14:32
Címzett: penzugy@dunaszekcso.koznet.hu
Tárgy: Étkeztető felmérése, willt-therm kft.

Tisztelt Cím!

A helyszíni bejárásunk során a következő dolgokat állapítottuk meg:

-A rendszer feltehetőleg 5-10 éve nem volt tisztítva, amely egy nagyüzemi konyhánál egészségügyileg nem elfogadható. Igénybevételtől függően 6-12 havonta ajánlott!

Bejárás során áramlási problémákat véltünk felfedezni, ami okozhatja a rendszer nem megfelelő méretezése, átgondolatlansága(), illetve az évek során a a szűrők és a járatok telítettsége, szennyezettsége.

-A jelenleg használatban lévő rendszer, technológiailag nem megfelelő mivel nem ilyen közegek szállítására találták ki.

-A rendszer kialakításánál észrevettük, hogy a tisztítási pontok nincsenek vagy nem megfelelően lettek kialakítva. A légtechnikai rendszerek a rajtuk keresztüláramló levegő minőségének függvényében hamar elzsírosodhatnak, elporosodhatnak. Az emberi egészségmegőrzés és a rendszer hosszabb élettartama érdekében kiemelkedően fontos szerep jut a karbantartásnak, a rendszeres tisztításnak. A karbantartás/tisztítás részletei mindig a légtechnikai rendszerek sajátosságaitól függenek.

-Továbbá a struktúrát erősen ajánlott lenne a tetőtérbe helyezni, a következő okok miatt:

1. Időszakos ellenőrzés és tisztítás során nem lenne akadályozva a konyha működése, esetlegesen nem kell leállni.
2. Műszaki okokból (egyszerűbb kialakítás lehetséges, ezáltal jobb hatásfok érhető el), és szerelhetőség, szervízelés szempontjából előnyösebb.
3. Esztétikai, egészségügyi okokból (Az idomokra külsőleg rakódott szennyeződésre gondolva) és ergonómiai okokból.

Várjuk mielőbbi válaszukat, amennyiben igényt tartanak a rendszer átalakítására a tervezéshez és a pontos áralkalításához további felmérés szükségeltetik!

Tisztelettel: Ági Mátyás (06 30 7226027)
Willt-therm kft.


"AKEBA"

Mélyépítő és Szolgáltató Kft.

7700 **Mohács**, Kossuth L. u. 43.

Adószám: 11360078-2-02

Cégjegyz. szám: 02-09-063350

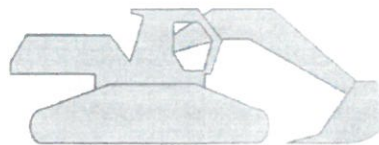

Mohács, 2024. augusztus 22.

Tárgy: Árajánlat

DUNASZEKCSŐ KÖZSÉG ÖNKORMÁNYZATA

Faller János Polgármester Úr

Megköszönve felkérésüket a Dunaszekcső, Széchenyi utca 36-os házámtól, 46-os házáig terjedő eternit vízcső kiváltására házi bekötések cseréjére a helyszíni bejárás és a kapott tervek alapján az alábbi árajánlatot adjuk:

Meglévő vezeték cseréje, bekötések kiváltása, érintett bejárók helyreállításával lehetőleg zöldsávi nyomvonal igénybevételével.

nettó 5 100 000,- Ft + áfa

Amennyiben szükséges meglévő Önkormányzati út bontása, helyreállítása

nettó 25 500,- Ft + áfa / m²

~ 50 m²

Árajánlatunk érvényessége 2024. szeptember 31.

Kérem ajánlatunk mérlegelését és elfogadás esetén tisztelettel várjuk megrendelését.

Tisztelettel

„AKEBA”

Mélyépítő és Szolgáltató Kft.

7700 Mohács, Kossuth L. u. 43.

Adószám: 11360078-2-02

Kónya Tamás

ügyvezető



Jelmagyarázat

- Ivóvízvezeték tervezett
- Meglévő vízvezeték
- Felhagyás! Megszűnő bekötések
- Szennyvíz csatorna
- EON Áram légvezeték
- EON Gázvezeték
- Távközlési légvezeték
- Távközlési föld kábel
- Sággy sat légvezeték

Megjegyzés: A 96 hrsz egy része, valamint a 97/6 hrsz közterület, járműforgalomra alkalmatlan, zöld, mezsgye szerű felülettel, szélessége átlag 3,8-4,0 m.



CONTACT DIENST

Műszaki szolgáltató és Kereskedelmi Kft.

7624 Pécs, Sáfrány u. 34. Tel: (+36)72/333-493, e-mail: condin@t-online.hu

Rajz jele:

M-1

Terv megnevezése:

Víz közvezeték bővítés
és bekötések építése

Hely megnevezése:

Dunaszekcső
Széchenyi utca 105, 96, 97/6 Hrsz

Egyeztetve:

Jelzőszám:

T-828-2/2024.

Tervfajta:

Eng.

Rajz megnevezése:

Helyszínrajz V-1-0, V1-1-1

Lépték:

M=1:500

Rajzoló:

Szerkesztő:

Tervező:


Kész T.

Ügyvezető, víziközmű tervező:

Kész Tibor

Dátum:

2024. május

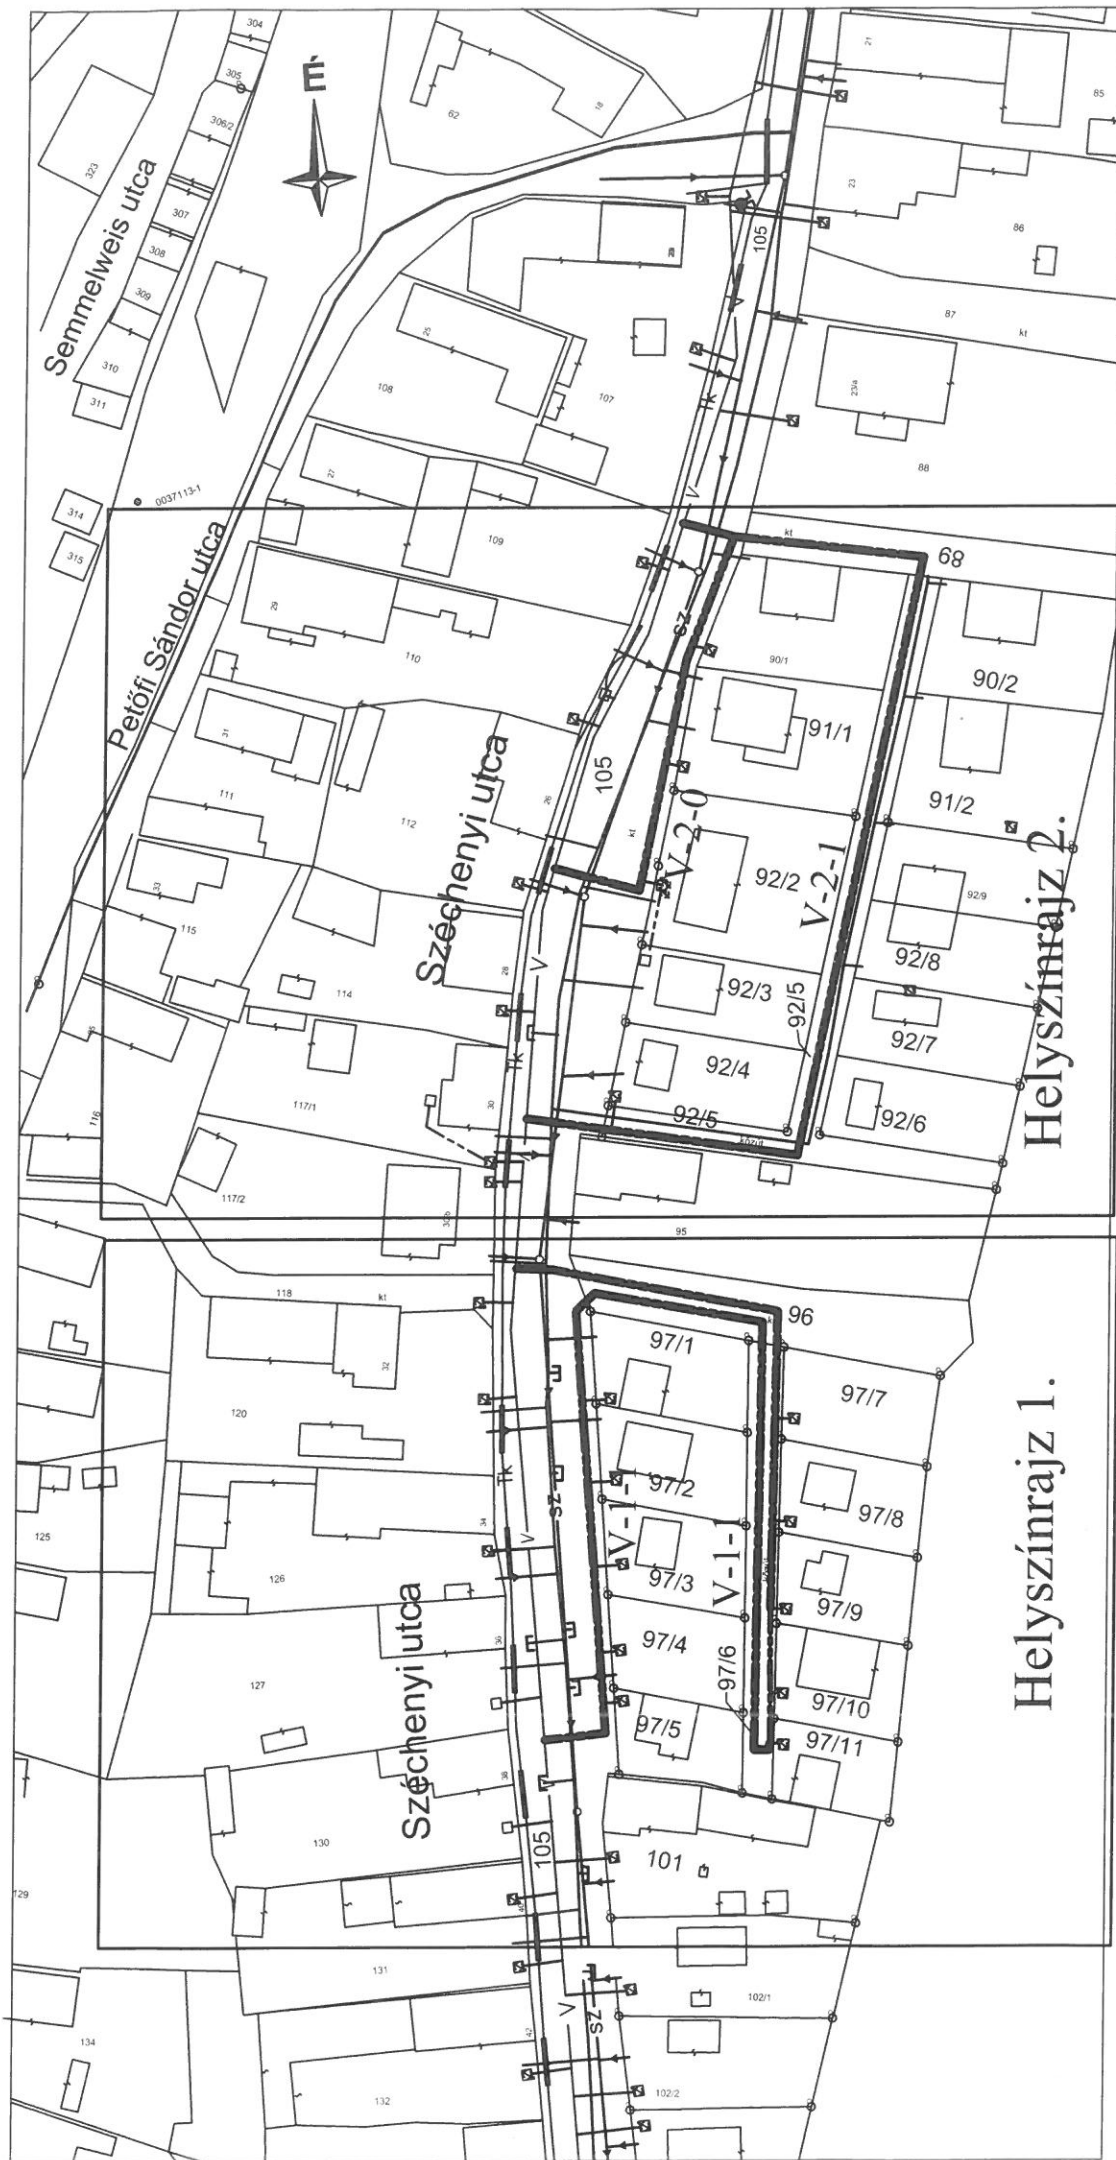

Helyszínrajz 1.

Helyszínrajz 2.



CONTACT DIENST

Műszaki szolgáltató és Kereskedelmi Kft.

7624 Pécs, Safrány u. 34. Tel./fax: (+36)72/333-493

Rajz.jele:

M-0

Terv megnevezése:

Vízvezeték bővítés és bekötések

Hely megnevezése:

Dunaszekcső, Széchenyi utca

Jelzőszám:

T-828/17.

Tervfajta:

Eng.

Rajz megnevezése:

Átnézeti helyszínrajz

Lépték:

Ln.

Rajzoló:

Szerkesztő:

Tervező:

Ügyvezető, viziközvetítő
Kész.T. Kész.Tibor

Dátum:

2017. május

2017.

5


71

0

5



Csatlakozók: M-1 Helyszínrajz

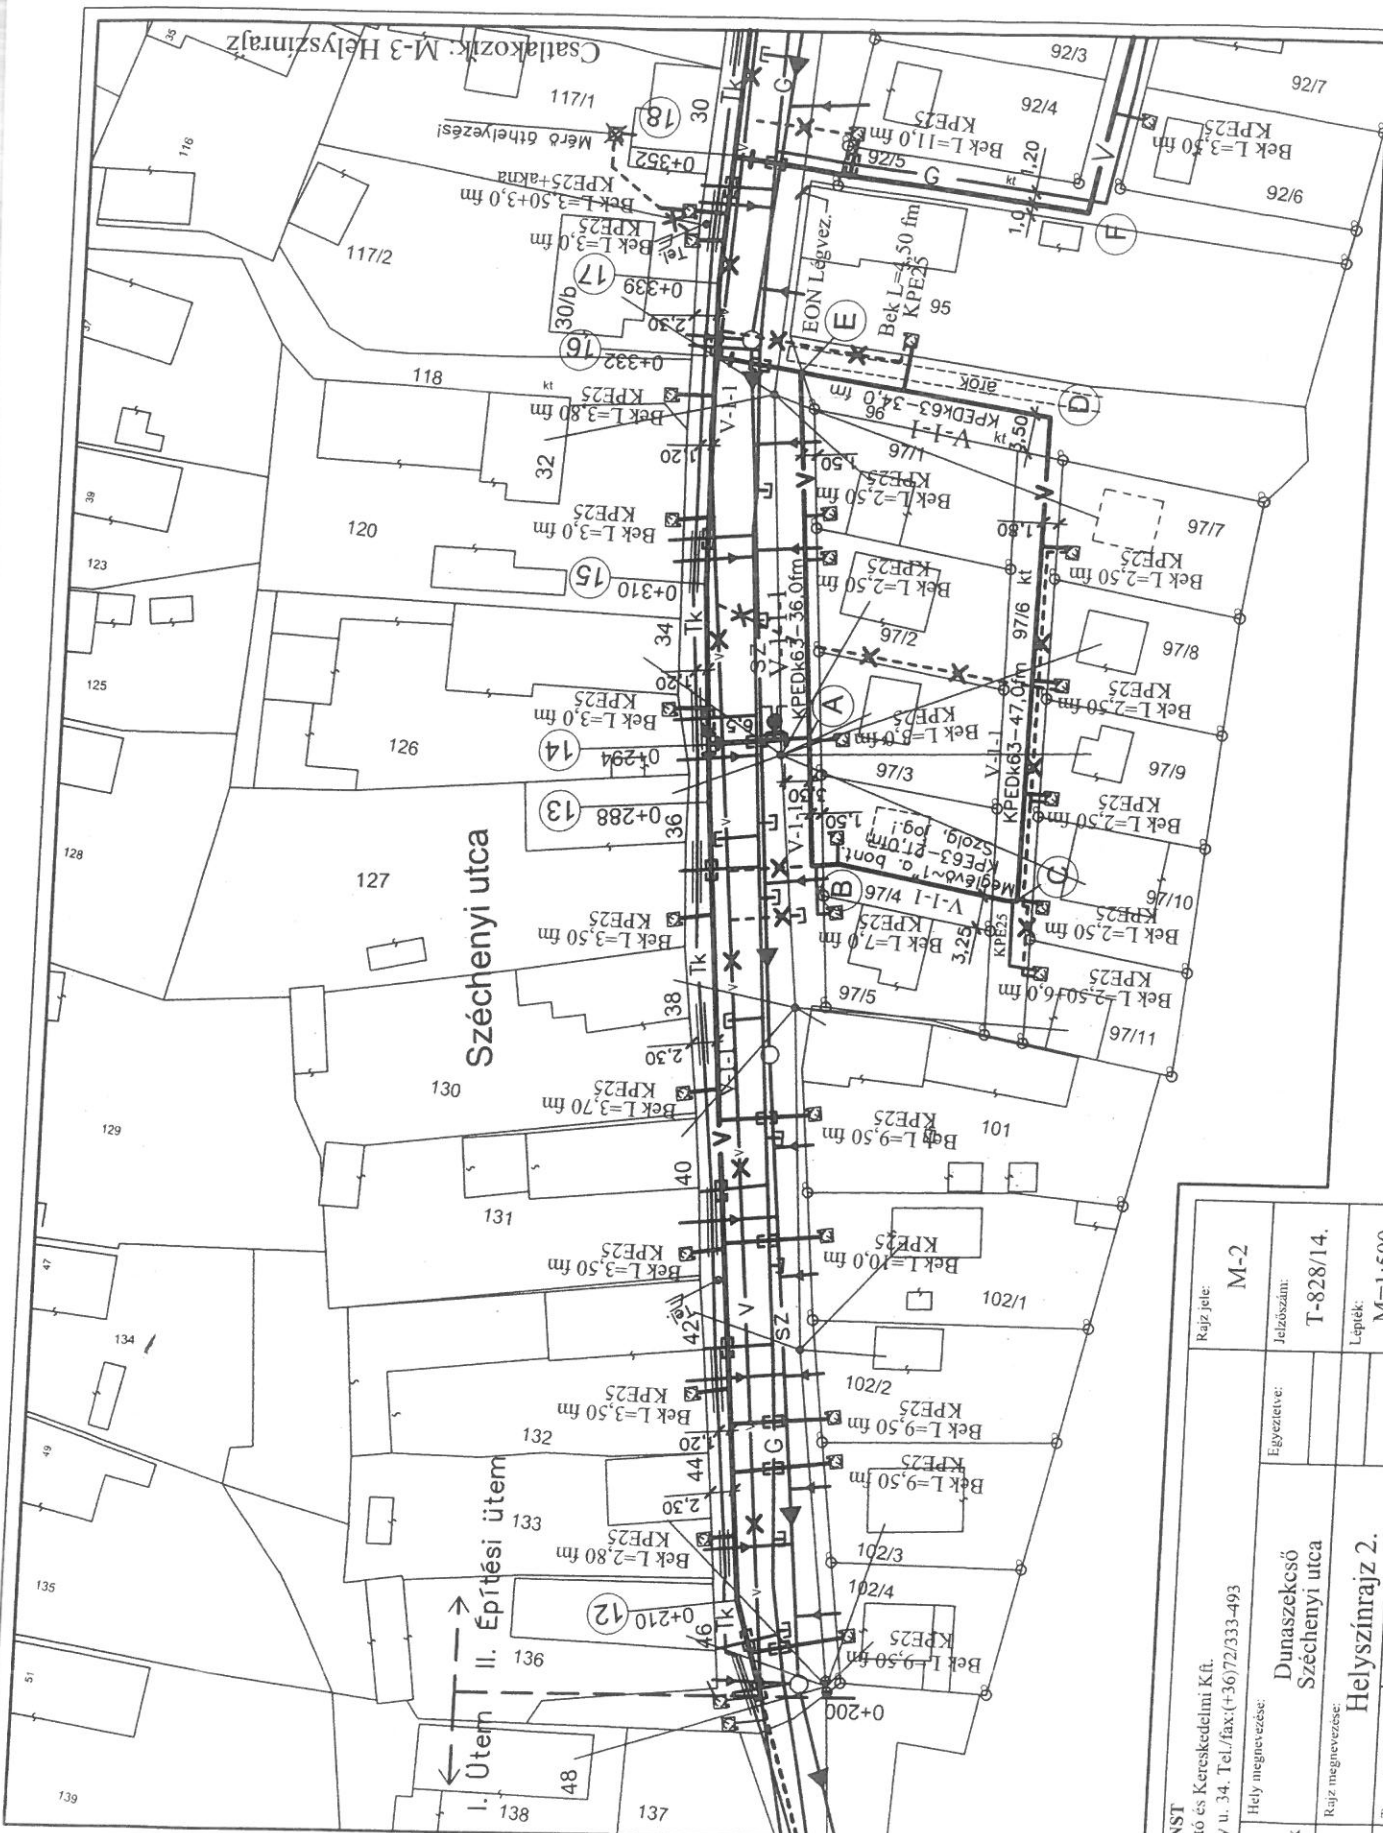

Csatlakozók: M-3 Helyszínrajz

CONTACT DIENST Műszaki szolgáltató és Kereskedelmi Kft. 7624 Pécs, Salfány u. 34. Tel./fax: (+36)72/333-493	Rajz jelle:	M-2
	Jelbőszám:	T-828/14.
Tervező: Készítő:	Egyeztetve:	Lépték:
	Rajz megnevezése:	M=1:500
Rajz neve: Készítő:	Hely megnevezése:	Datum:
	Ügyvezető, vizikészítő tervező:	2014. április
Dunaszekcső Széchenyi utca Helyszínrajz 2.		

