
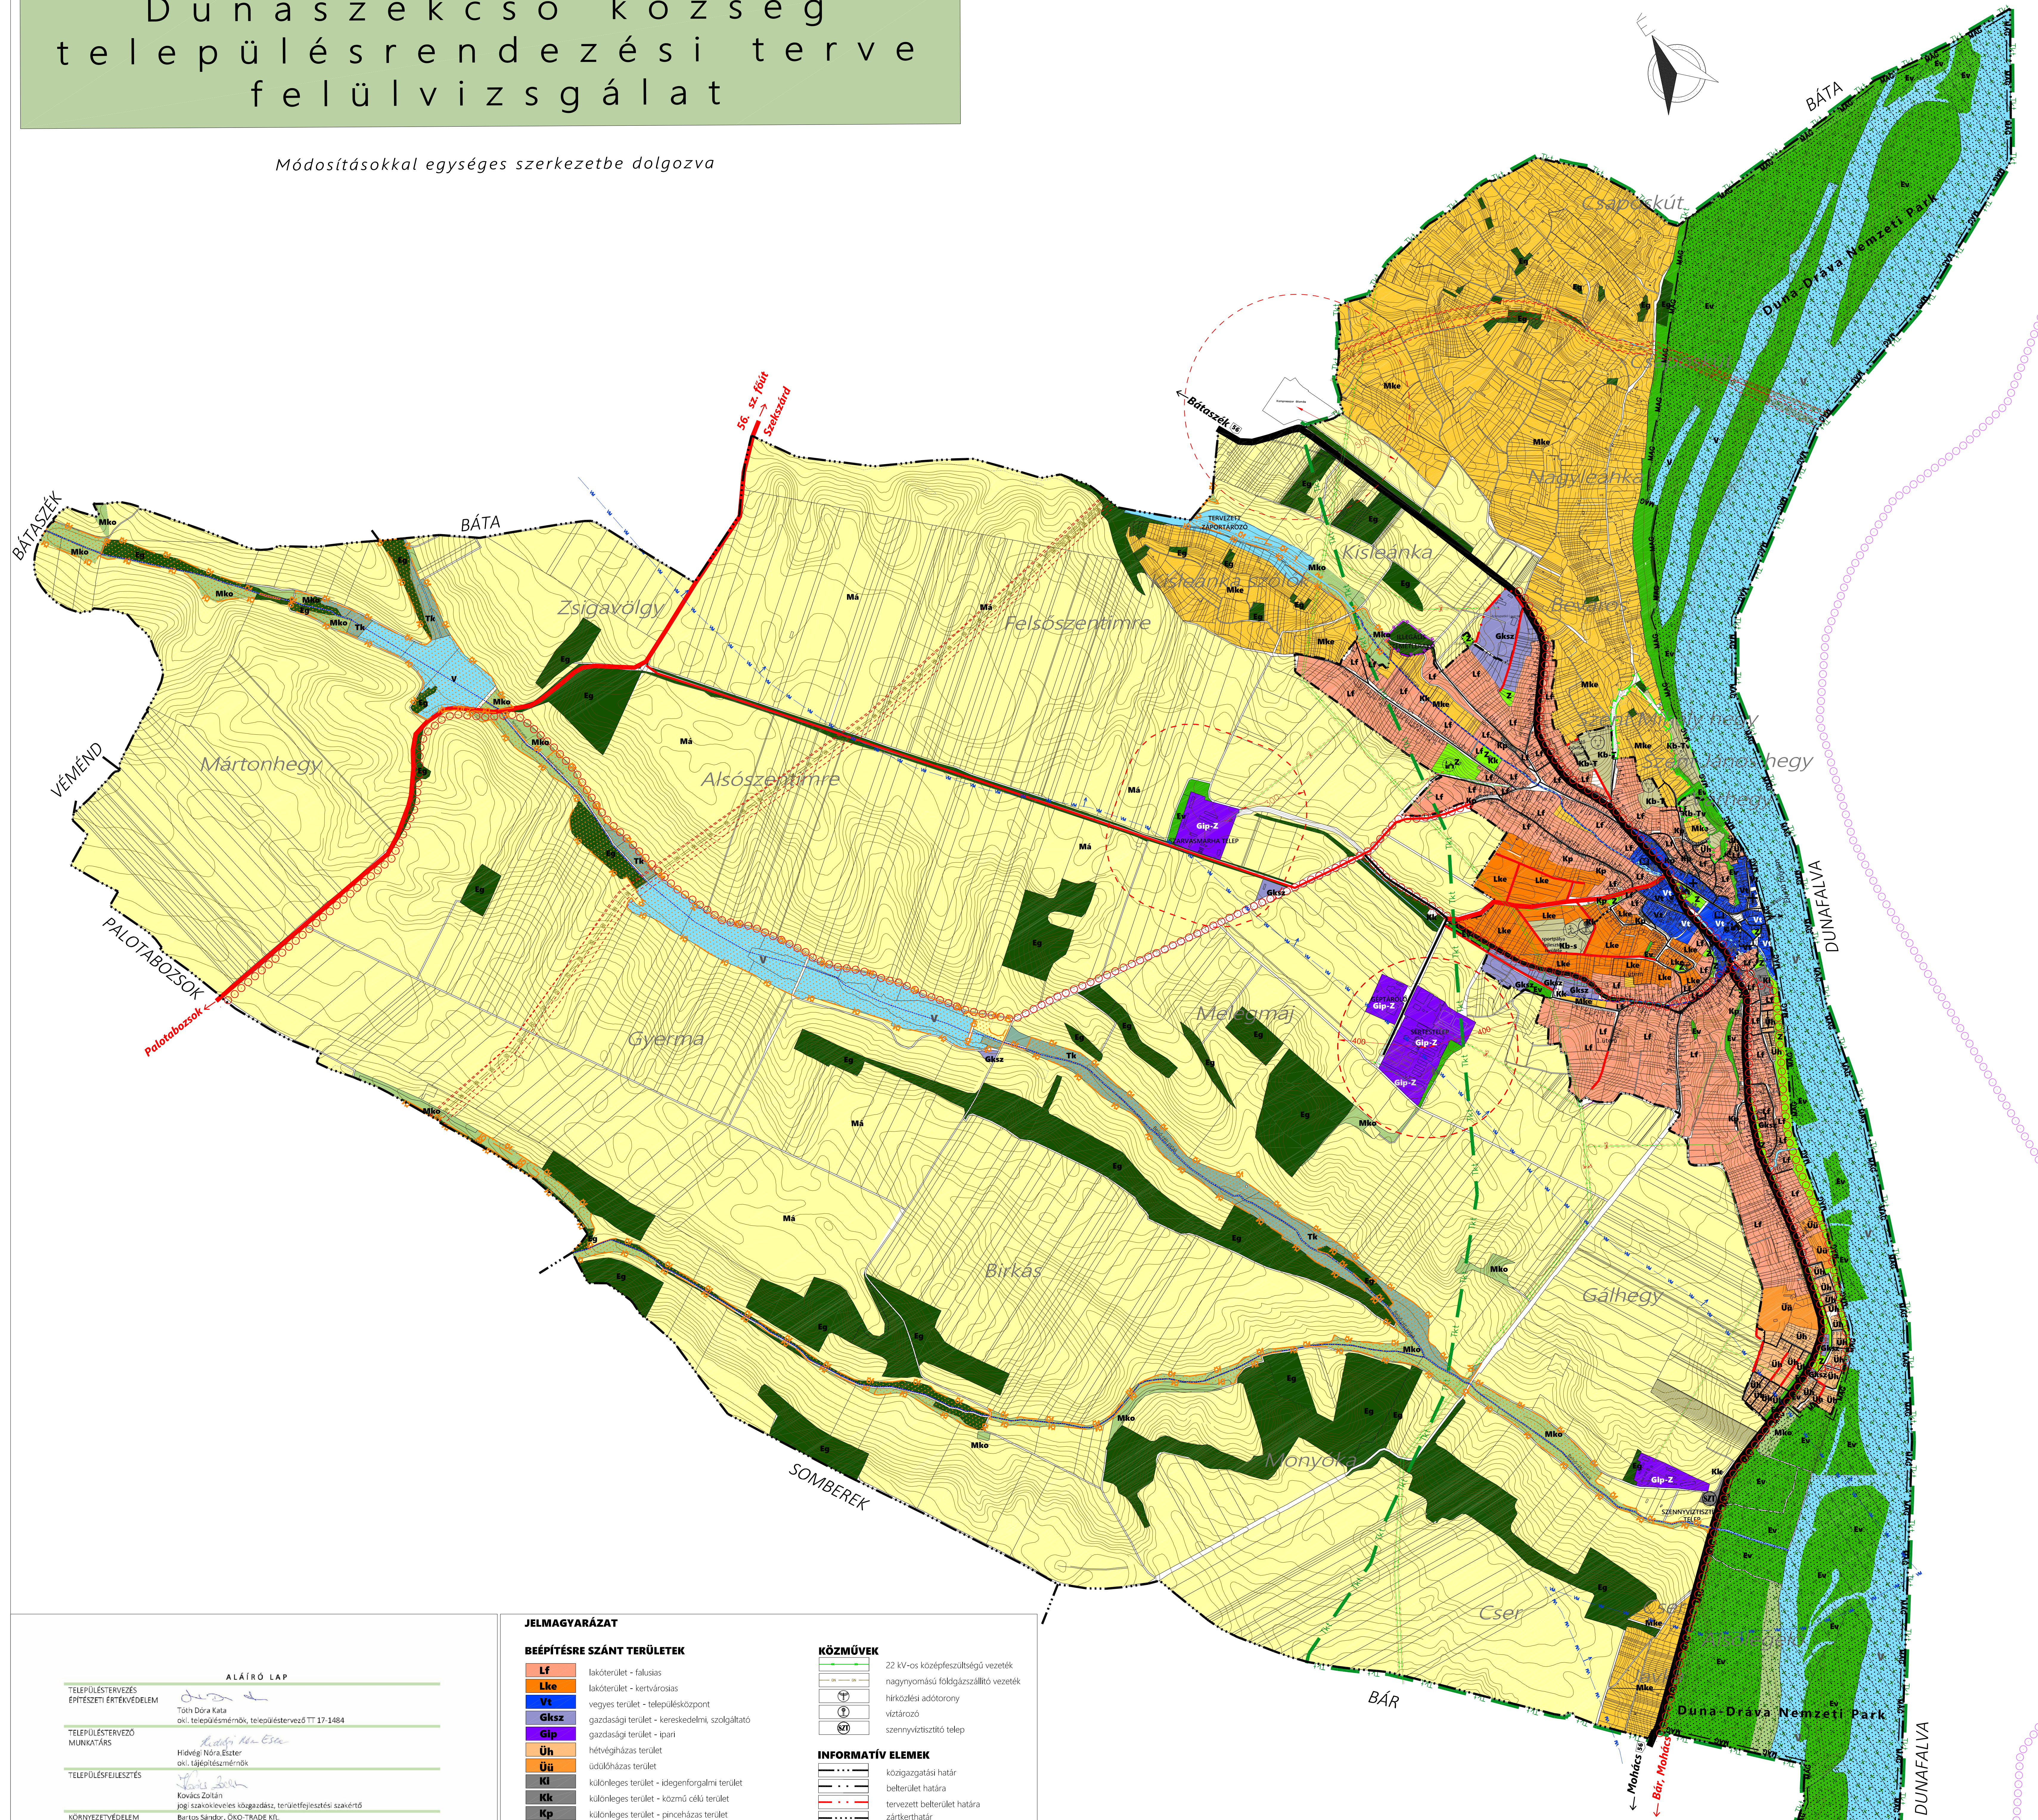


Dunaszekcső község településrendezési terve felülvizsgálat

Módosításokkal egységes szerkezetbe dolgozva

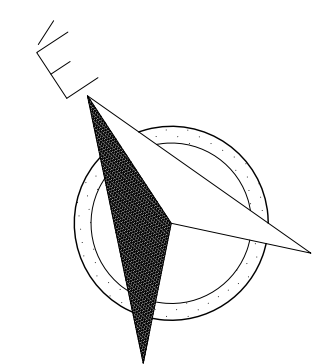

ALÁÍRÓ LAP

TELEPÜLÉSTERVEZÉS ÉPÍTÉSZETI ÉRTÉKVEDELEM	Tóth Dóra Kata ok. településmérnök, településrendező TT 17-1484
TELEPÜLÉSTERVEZŐ MUNKATÁRS	Hidvégi Nóra Eszter ok. tájépítésmérnök
TELEPÜLÉSFEJLESZTÉS	Kovács Zoltán ok. szociáltervezési, közgazdasági, területfejlesztési szakértő
KÖRNYEZETVÉDELEM	Bartos Sándor, OKO-TRADE Kft. környezetvédelmi és vízmérnöki szakértő
KÖZLEKEDÉS	Papp Gábor, OKO-TRADE Kft. környezetvédelmi szakértő
KÖZLEKEDÉS	Fazekas-Makk Brigitta, OKO-TRADE Kft. ok. táj- és kertészmérnök
KÖZLEKEDÉS	Grosz Krisztina Településrendezési közlekedési tervező Kld-1-07-0743
TÁJ- ÉS TERMÉSZETVÉDELEM	Bócsa-Bányai Krisztina ok. táj- és kertészmérnök K/1 02-0031, TK 02-0031, SZT 02-0031
REGÉSZET	Gábor Ottó ok. régészeti szakértő eng. szám: S/59/2003, V/25/2003
VÍZ KÖZMŐ	Bárczovics Attila ok. építőmérnök VZ-TEL TER, VKG 02-1169
HÍRKÖZLÉS, VILLAMOSENERGIAI ELLÁTÁS	Baranyai Péter településrendezési hírközlési tervező, TH-T 19-0762 településrendezési energiellátás tervező, TE-T 19-0762
MÉRŐKÉPGEOLÓGIA	Dr. Kaszás Ferenc Geotechnikai tervező, földtani szakértő
TELEPÜLÉSI FŐÉPÍTÉS	Béres Gábor

JELMAGYARÁZAT

BEÉPÍTÉSRE SZÁNT TERÜLETEK

Lf	lakóterület - falusias
Lke	lakóterület - kertvárosias
Vt	vegyes terület - településközpont
Gks	gazdasági terület - kereskedelmi, szolgáltató
Gip	gazdasági terület - ipari
Üh	hétvégházias terület
Üü	udulókörhasznos terület
Kl	különleges terület - idegenforgalmi terület
Kk	különleges terület - közmű célú terület
Kp	különleges terület - pinceszéhasznos terület

BEÉPÍTÉSRE NEM SZÁNT TERÜLETEK

Má	mezőgazdasági terület - általános
Mke	mezőgazdasági terület - kertés
Mko	mezőgazdasági terület - korlátozott
Kb-T	különleges terület - temető
Kb-s	különleges terület - sportterület
Kb-Tv	különleges terület - természetvédelmi célú
Er	erdőterület - gazdasági
Ev	erdőterület - védelmi
Tk	természetközeli terület
V	vízgazdálkodási terület
Z	zöldterület
	közlekedési terület

TERMÉSZETVÉDELEM

OK	ökológiai folyosó határa
MAO	magterület határa
TKL	Natura2000 terület határa
TKL	tájékozódási szempontból kiemelt
TKL	képződési terület határa
TKL	Nemzeti Park terület határa
TKL	Természetvédelmi terület határa

KÖZLEKEDÉSI ELEMEL

	országos főút
	gyógy út
	tervezett gyógy út
	tervezett kiszolgáló út
	tervezett kerékpárút
	Euro Velo kerékpárút
	gyalogút

KÖZMŰVEK

	22 KV-os közepesfeszültségű vezeték
	nagynyomású földgázszállító vezeték
	hírközlési adótorony
	víztorony
	szennyvíztisztító telep

INFORMATÍV ELEMEL

	közigazgatási határ
	belterület határa
	tervezett belterület határa
	zártterület határa

KÖRNYEZETVÉDELEM

	rekultiválási terület határa
	fő vízelvezető árok
	vízminőség-védelmi terület

EGYÉB

	védőterület
--	-------------

INTÉZMÉNYEK

	Igazgatási intézmény
	Oktatási intézmény
	Művelődési intézmény
	Egyházi intézmény
	Orvosi rendelő
	Sportpálya
	Posta
	Temető
	Gyógyászati
	Komplexit

1. melléklet a 11/2020. (II. 17.) számú határozathoz

Módosítva a 7/2021. (II. 18.) önk. határozattal

TELEPÜLÉS NEVE	DUNASZEKCSŐ	RAJTSZÁM	Sze
KÖZMŰVÉZETÉSI	TELEPÜLÉSSZERKEZETI TERV	MÉRÉS SZÁMA	118/ 2019.
TERV FANTÁJA	JÓVÁHAGYOTT ANYAG	DATUM	2020.02.
TERVÉZŐ CSIG	ColoLine Terv Építészeti és Városfejlesztési Kft. Szekszárd, Zrínyi u. 15. +3620 558 3450	MÉRÉSTÁRS	1 : 10 000
KÉSZÍTÉSI AZ ÁLLAMI ALAPADATOK FELHASZNÁLÁSÁVAL		KÖZMŰVÉZETÉSI SZÁMA	11/2020. (II. 17.)