


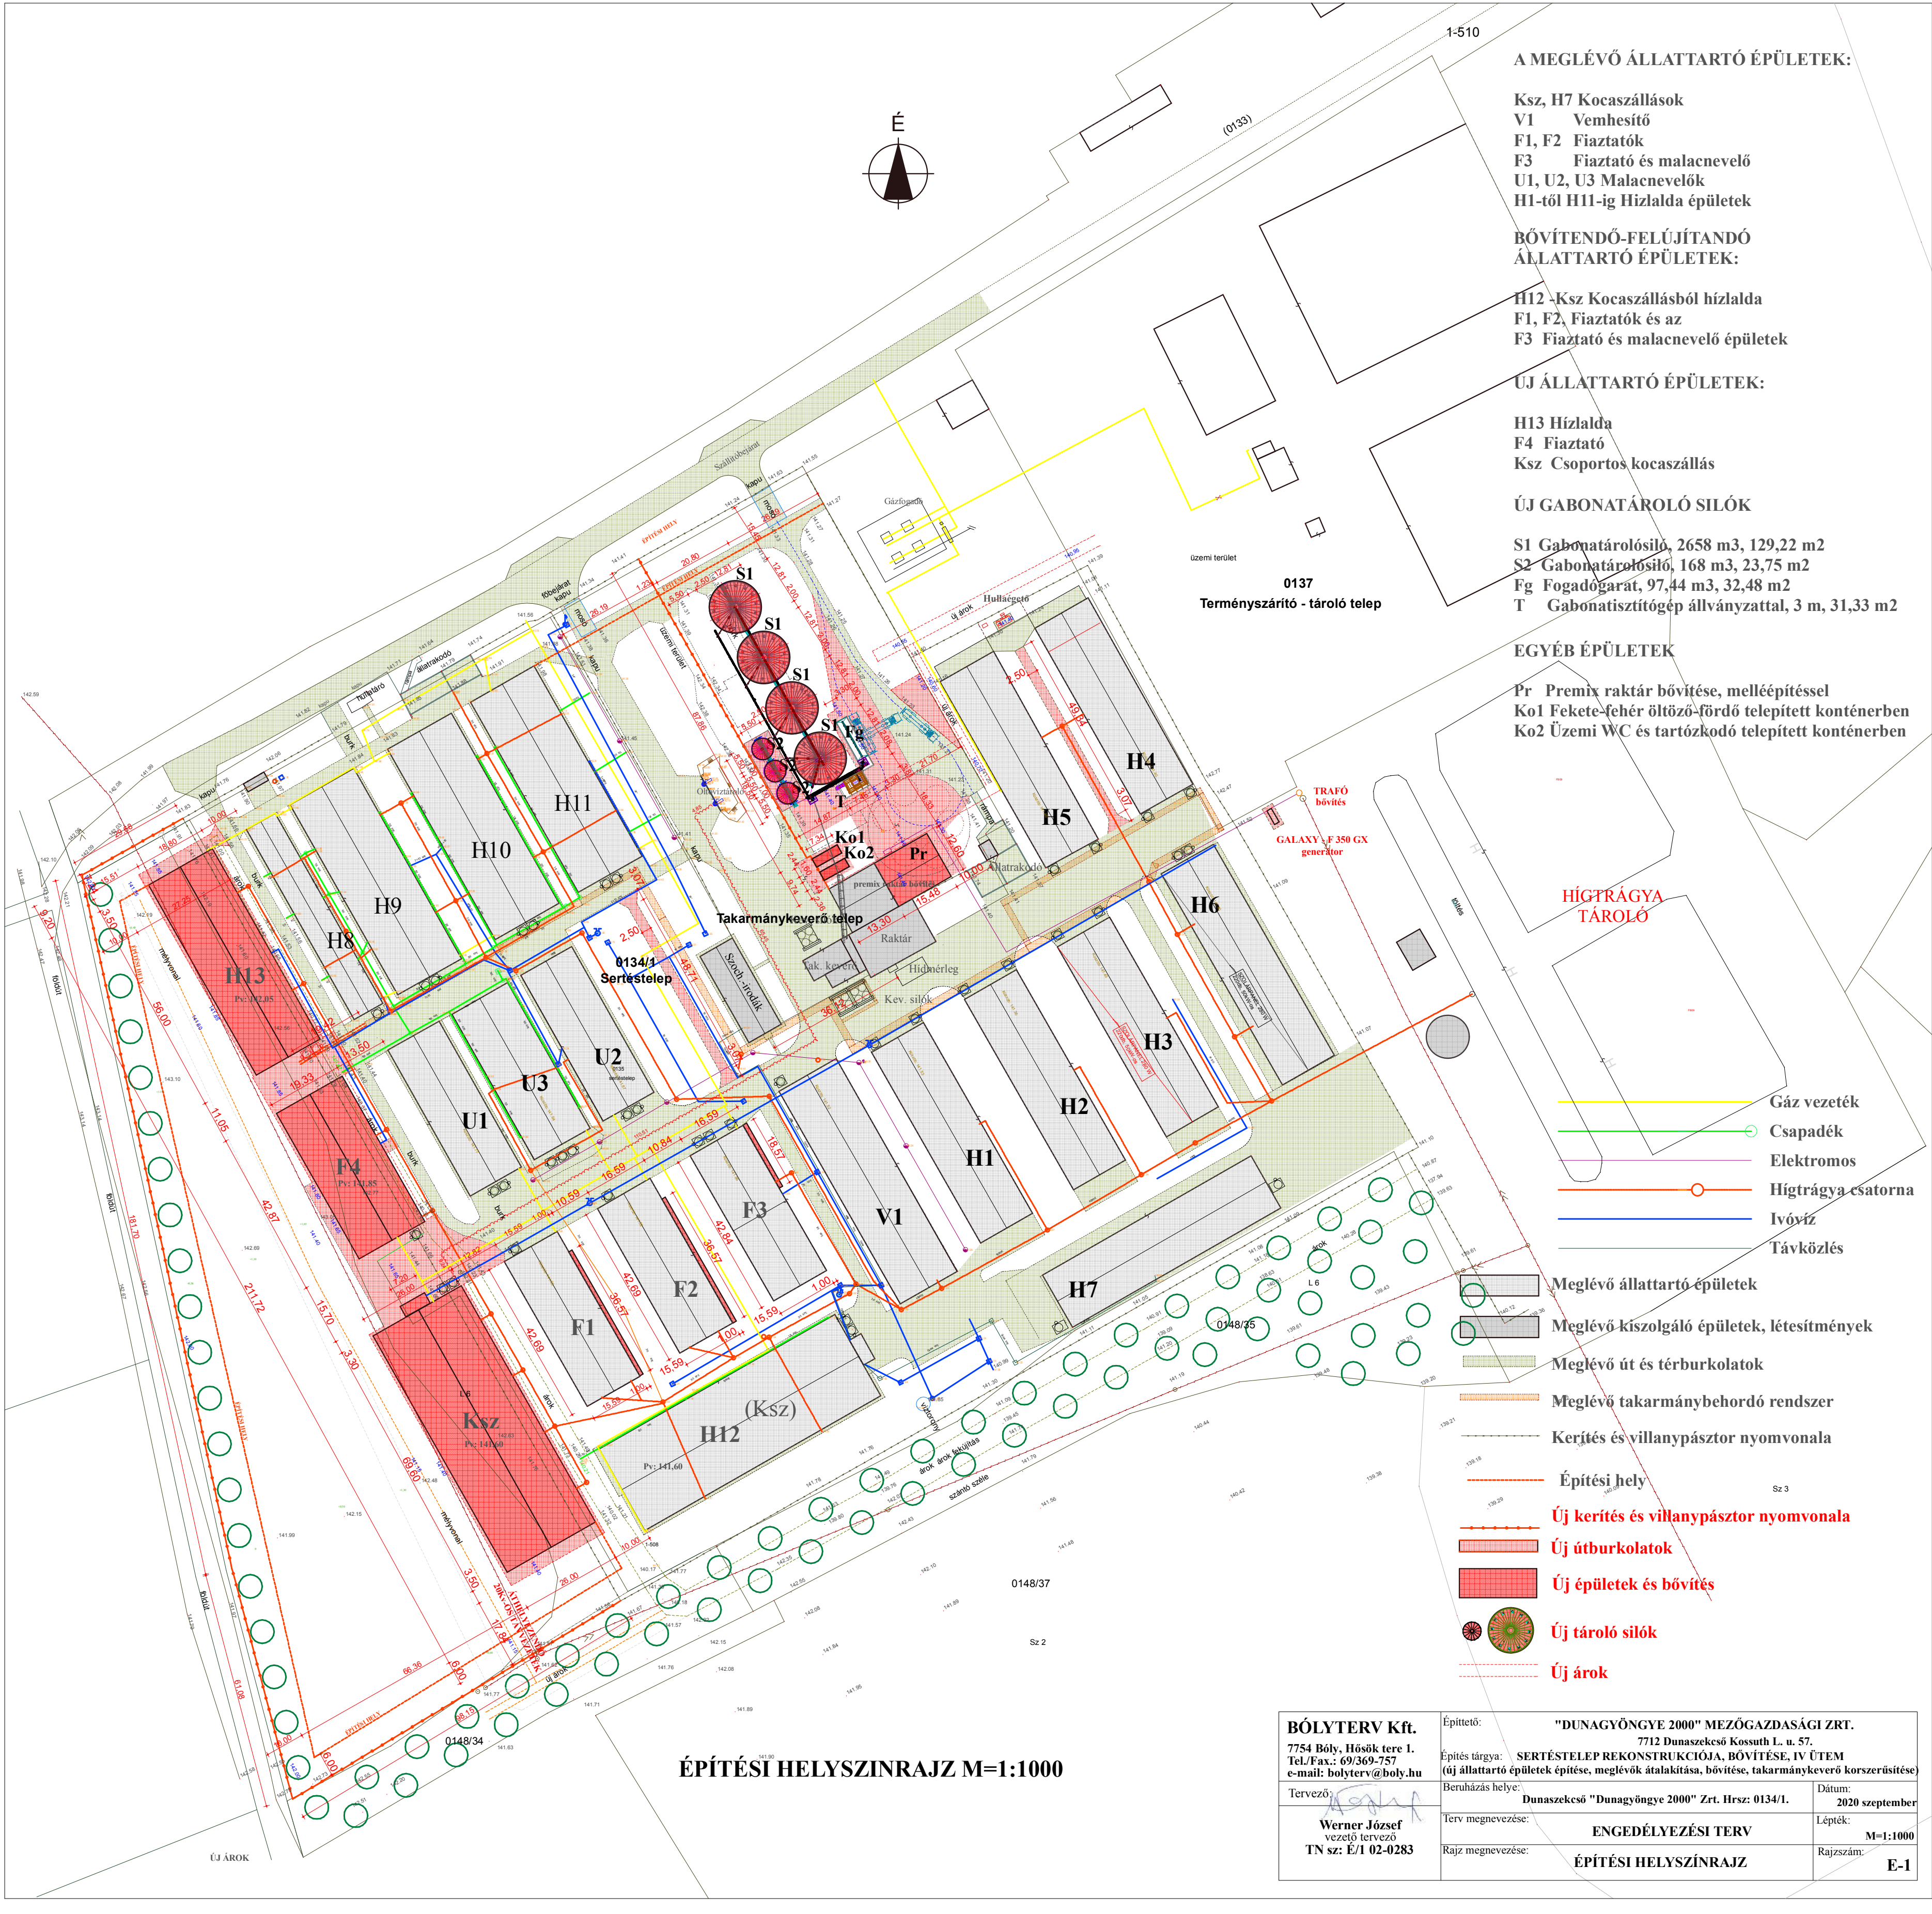

A MEGLÉVŐ ÁLLATTARTÓ ÉPÜLETEK:

- Ksz, H7 Kocsazállások
- V1 Vemhesítő
- F1, F2 Fiaztatók
- F3 Fiaztató és malacnevelő
- U1, U2, U3 Malacnevelők
- H1-től H11-ig Hízlalda épületek

BŐVÍTENDŐ-FELÚJÍTANDÓ ÁLLATTARTÓ ÉPÜLETEK:

- H12 -Ksz Kocsazállásból hízlalda
- F1, F2, Fiaztatók és az
- F3 Fiaztató és malacnevelő épületek

ÚJ ÁLLATTARTÓ ÉPÜLETEK:

- H13 Hízlalda
- F4 Fiaztató
- Ksz Csoportos kocsazállás

ÚJ GABONATÁROLOÓ SILÓK

- S1 Gabonátárolósiló, 2658 m3, 129,22 m2
- S2 Gabonátárolósiló, 168 m3, 23,75 m2
- Fg Fogadógarat, 97,44 m3, 32,48 m2
- T Gabonatisztítógép állványzattal, 3 m, 31,33 m2

EGYÉB ÉPÜLETEK

- Pr Premix raktár bővítése, melléépítéssel
- Ko1 Fekete-fehér öltöző-fördő telepített konténerben
- Ko2 Üzemi WC és tartózkodó telepített konténerben

HIGTRÁGYA TÁROLO

- Gáz vezetékek
- Csapadékok
- Elektromos
- Higtrágya csatorna
- Ivóvíz
- Távközlés

- Meglévő állattartó épületek
- Meglévő kiszolgáló épületek, létesítmények
- Meglévő út és térburkolatok
- Meglévő takarmánybehordó rendszer
- Kerítés és villanypásztor nyomvonala
- Építési hely
- Új kerítés és villanypásztor nyomvonala
- Új útburkolatok
- Új épületek és bővítés
- Új tároló silók
- Új árok

ÉPÍTÉSI HELYSZINRAJZ M=1:1000

BÓLYTERV Kft. 7754 Boly, Hősök tere 1. Tel./Fax.: 69/369-757 e-mail: bolyterv@boly.hu	Építető: "DUNAGYÖNGYE 2000" MEZŐGAZDASÁGI ZRT. 7712 Dunaszekcső Kossuth L. u. 57.	
	Építés tárgya: SERTÉSTELEP REKONSTRUKCIÓJA, BŐVÍTÉSE, IV. ÜTEM (új állattartó épületek építése, meglévők átalakítása, bővítése, takarmánykeverő korszerűsítése)	
Tervező: Werner József vezető tervező TN sz: É/1 02-0283	Beruházás helye: Dunaszekcső "Dunagyöngye 2000" Zrt. Hrsz: 0134/1.	Dátum: 2020 szeptember
	Terv megnevezése: ENGEDÉLYEZÉSI TERV	Lépték: M=1:1000
	Rajz megnevezése: ÉPÍTÉSI HELYSZÍNRAJZ	Rajzszám: E-1